



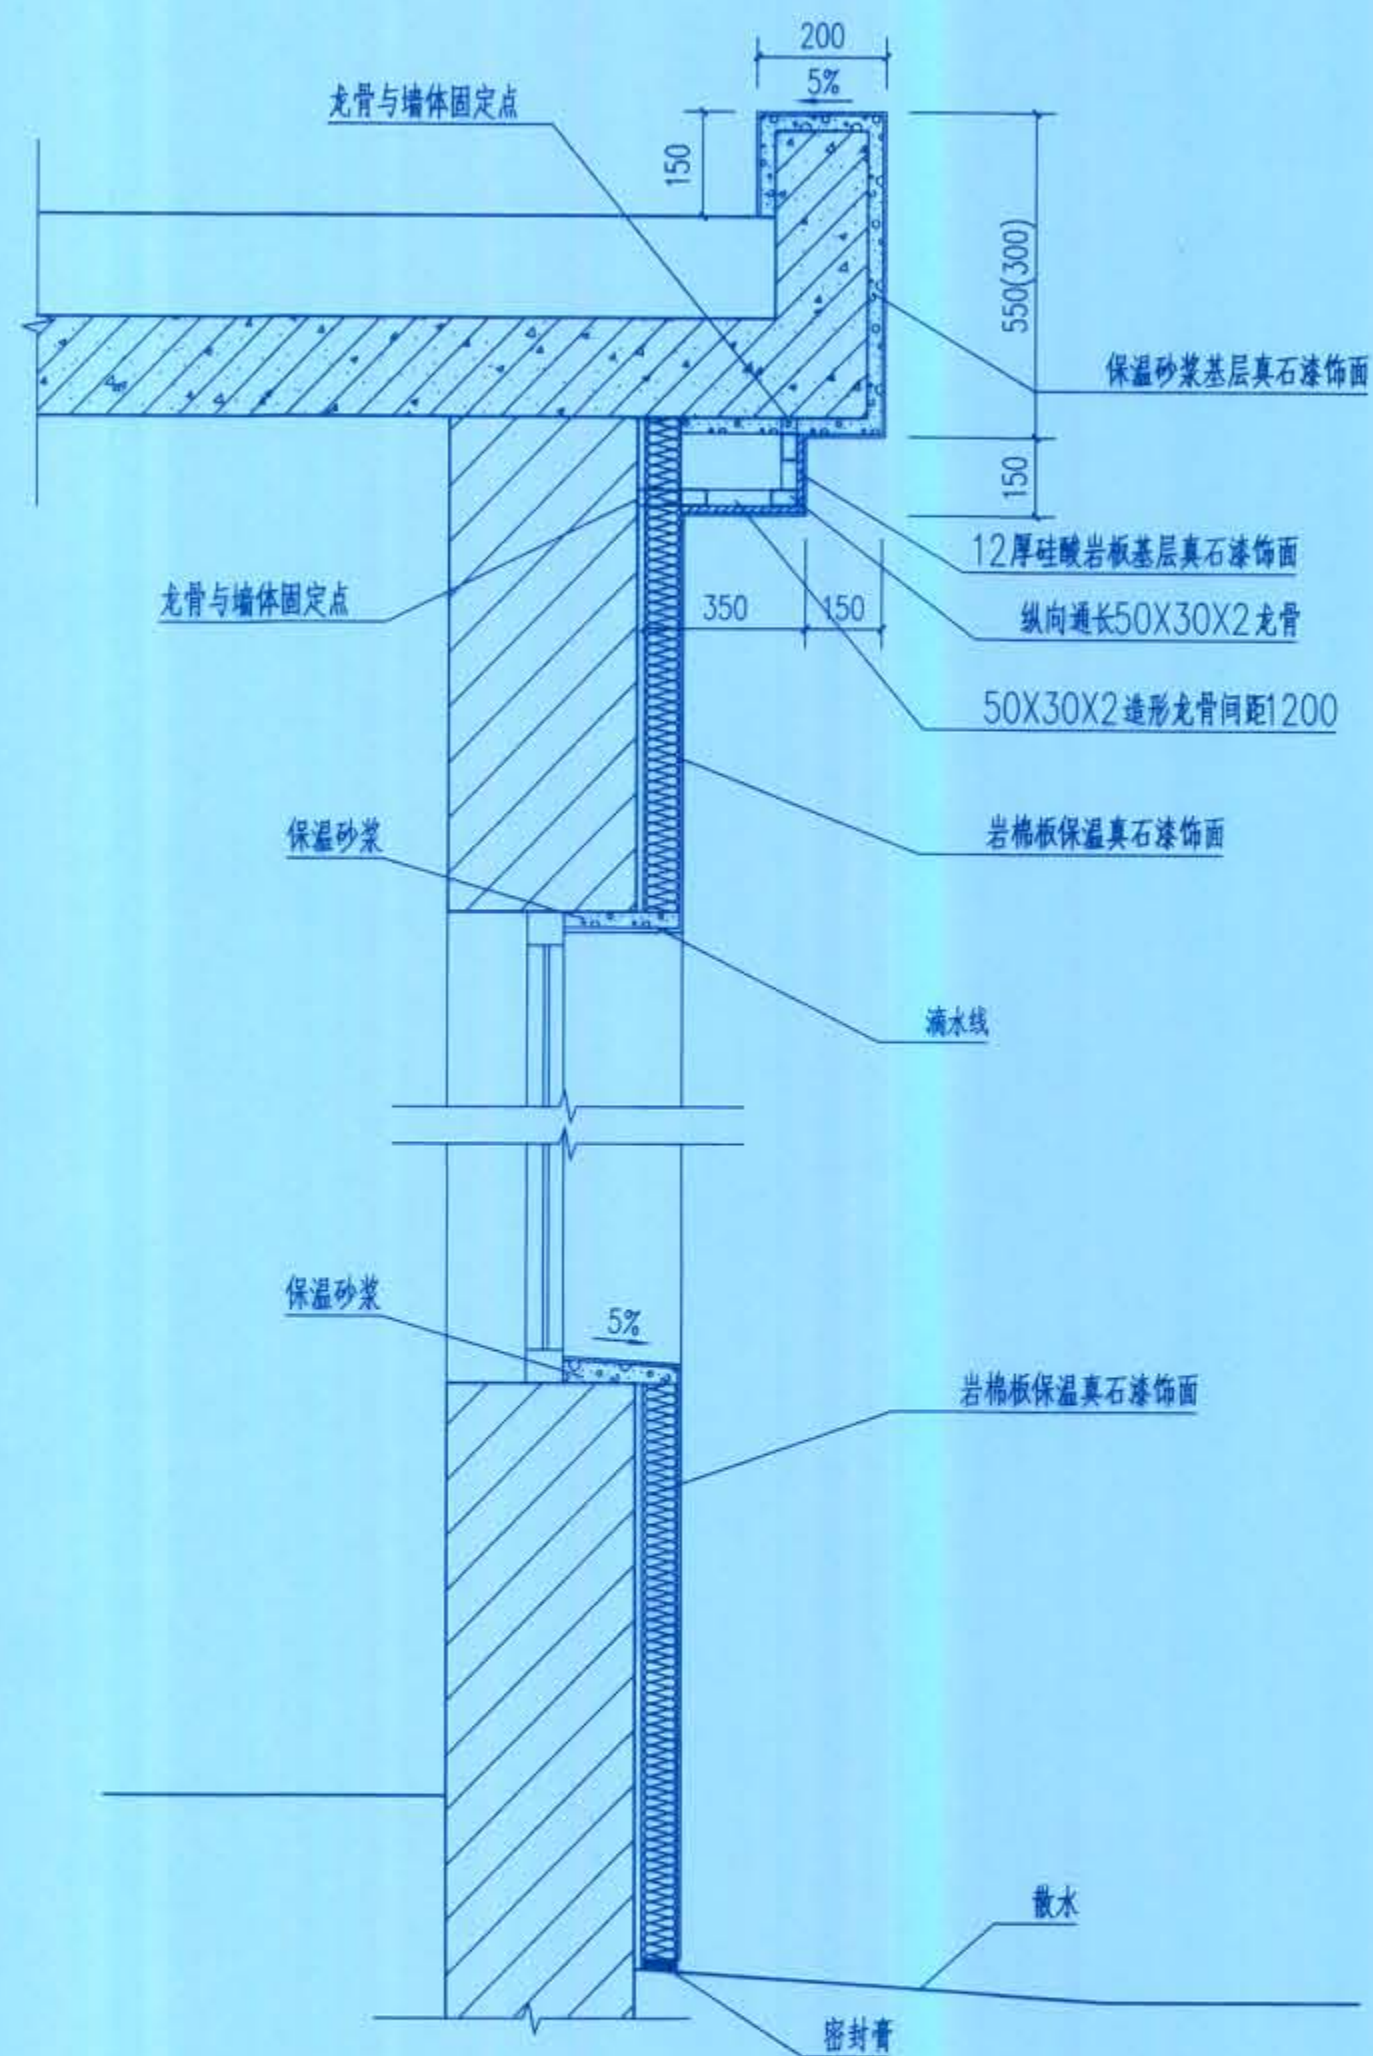


办公楼5-5外墙装饰大样图


注：龙骨与墙体固定点处间距1200用150X60X6钢板、2M10胀栓与墙体固定。

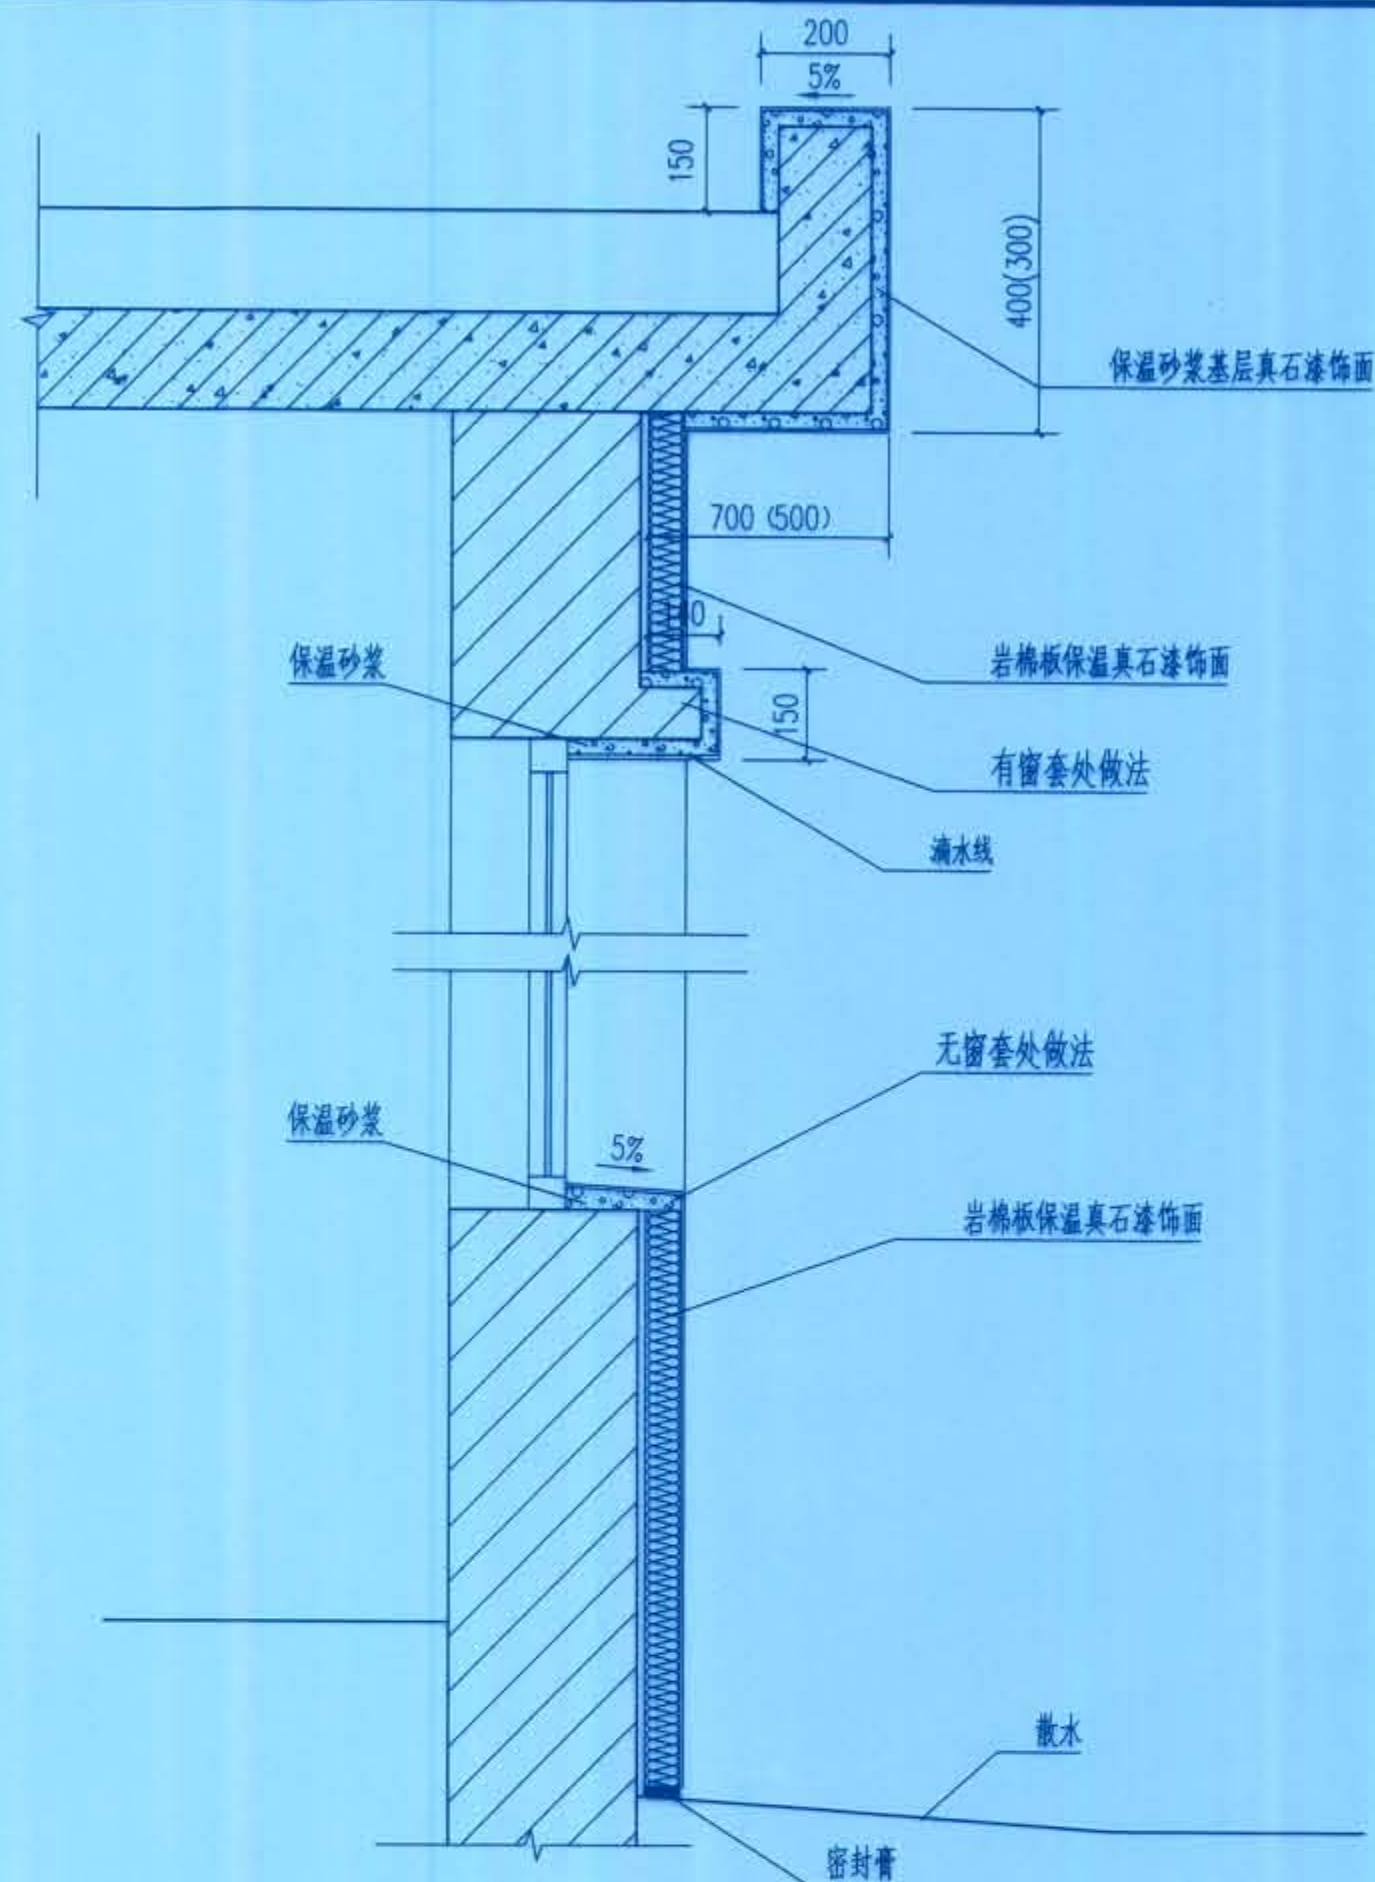


更衣室、浴室外墙装饰大样图

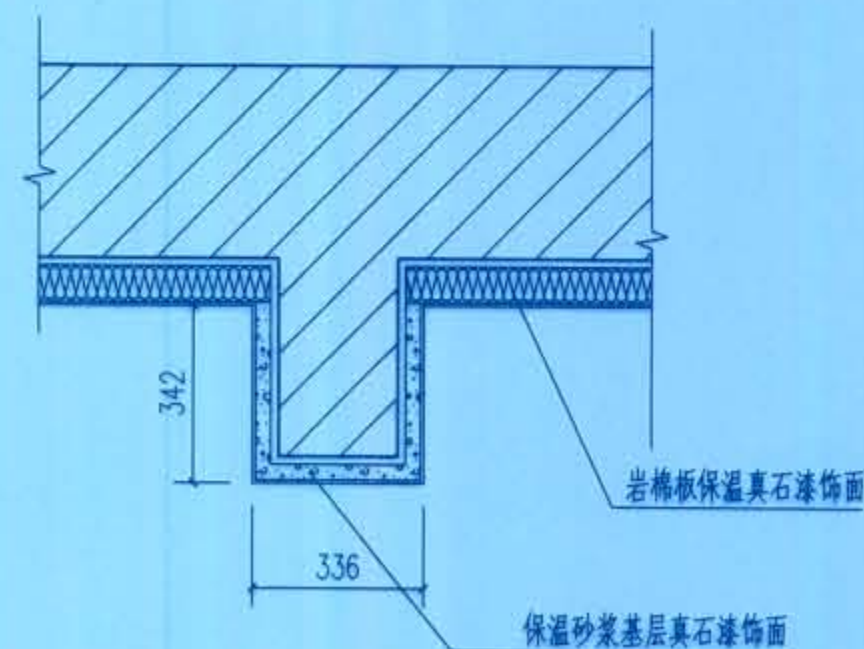

办公楼8-8竖向装饰线条断面图

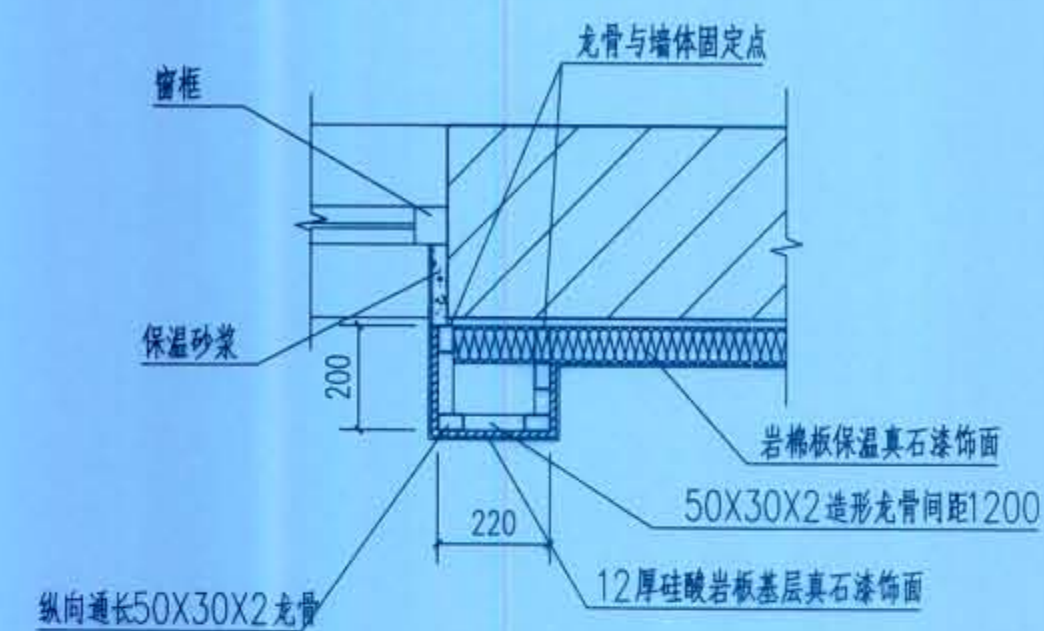


办公楼6-6竖向装饰线条断面图

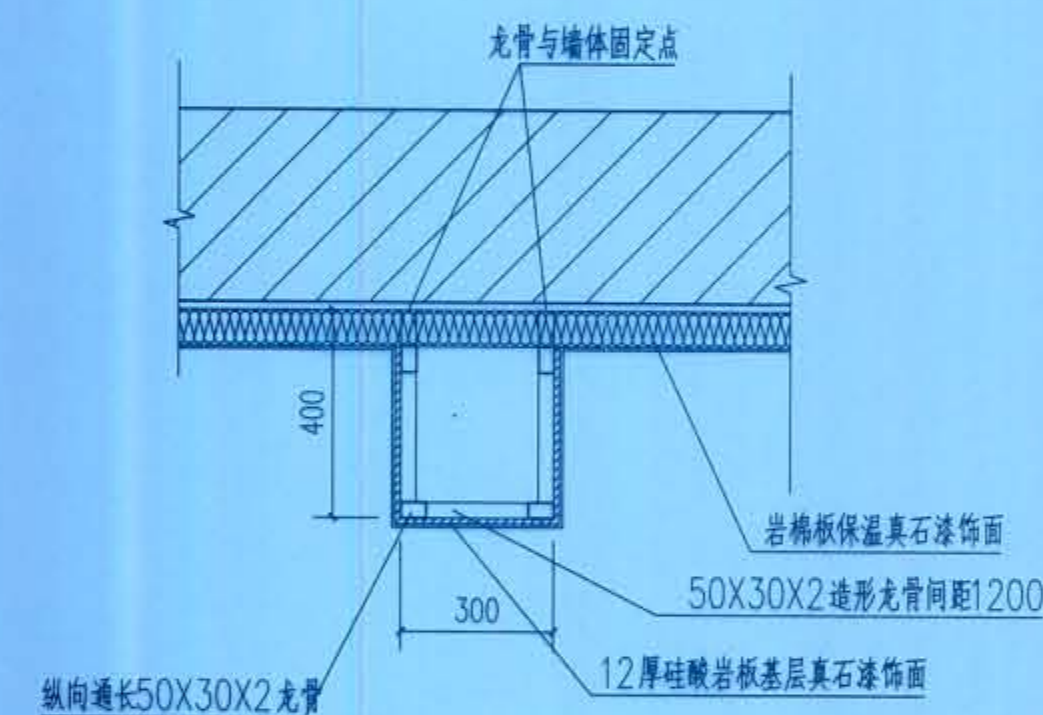


办公楼7-7竖向装饰线条断面图

平朔集团技术工程服务公司				工程名称	安太堡矿建矿初期建筑物安全隐患修复工程			
				工程编号	2023-78			
设计		审核		办公楼5-5、6-6外墙装饰大样图 办公楼7-7、8-8外墙装饰大样图 更衣室、浴室外墙装饰大样图		图 别	建施	
校核		批准				图 号	14	
				共 16页	质量	比例		
				第 14页	kg			
编制时间				2023 年 12月				

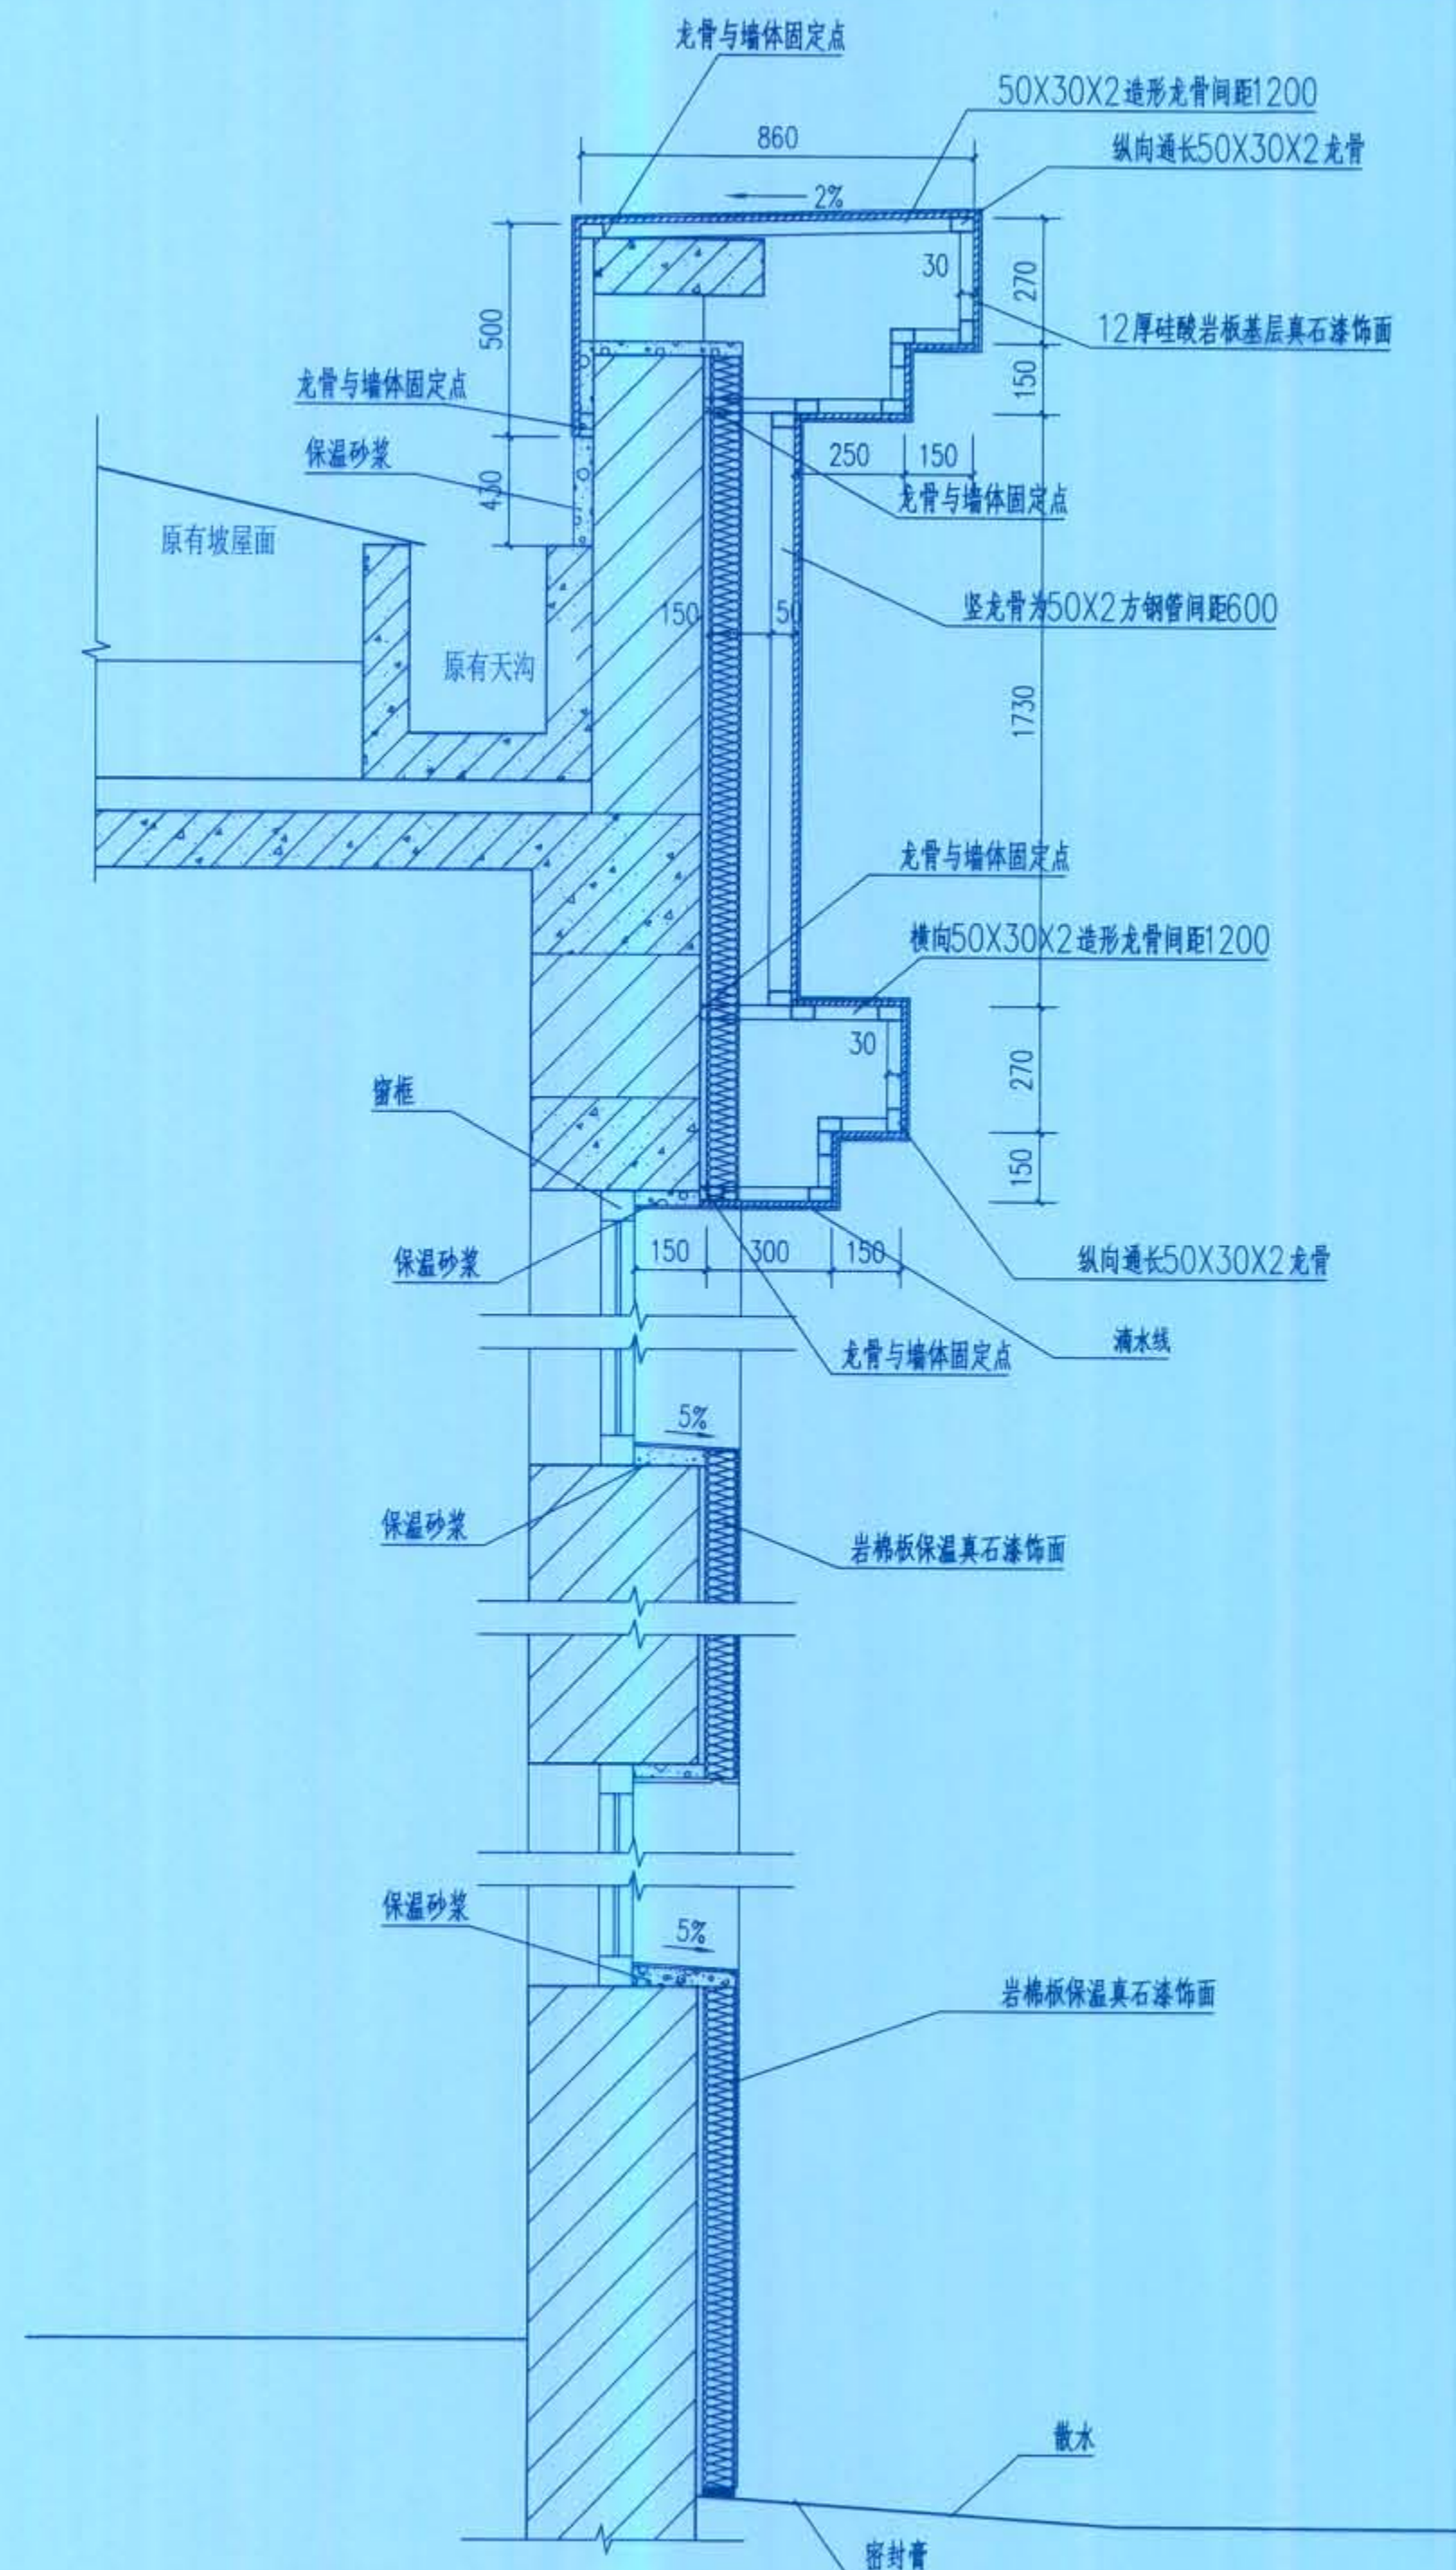


办公楼3-3外墙装饰大样图

注：龙骨与墙体固定点处间距1200用150X60X6钢板、2M10胀栓与墙体固定。

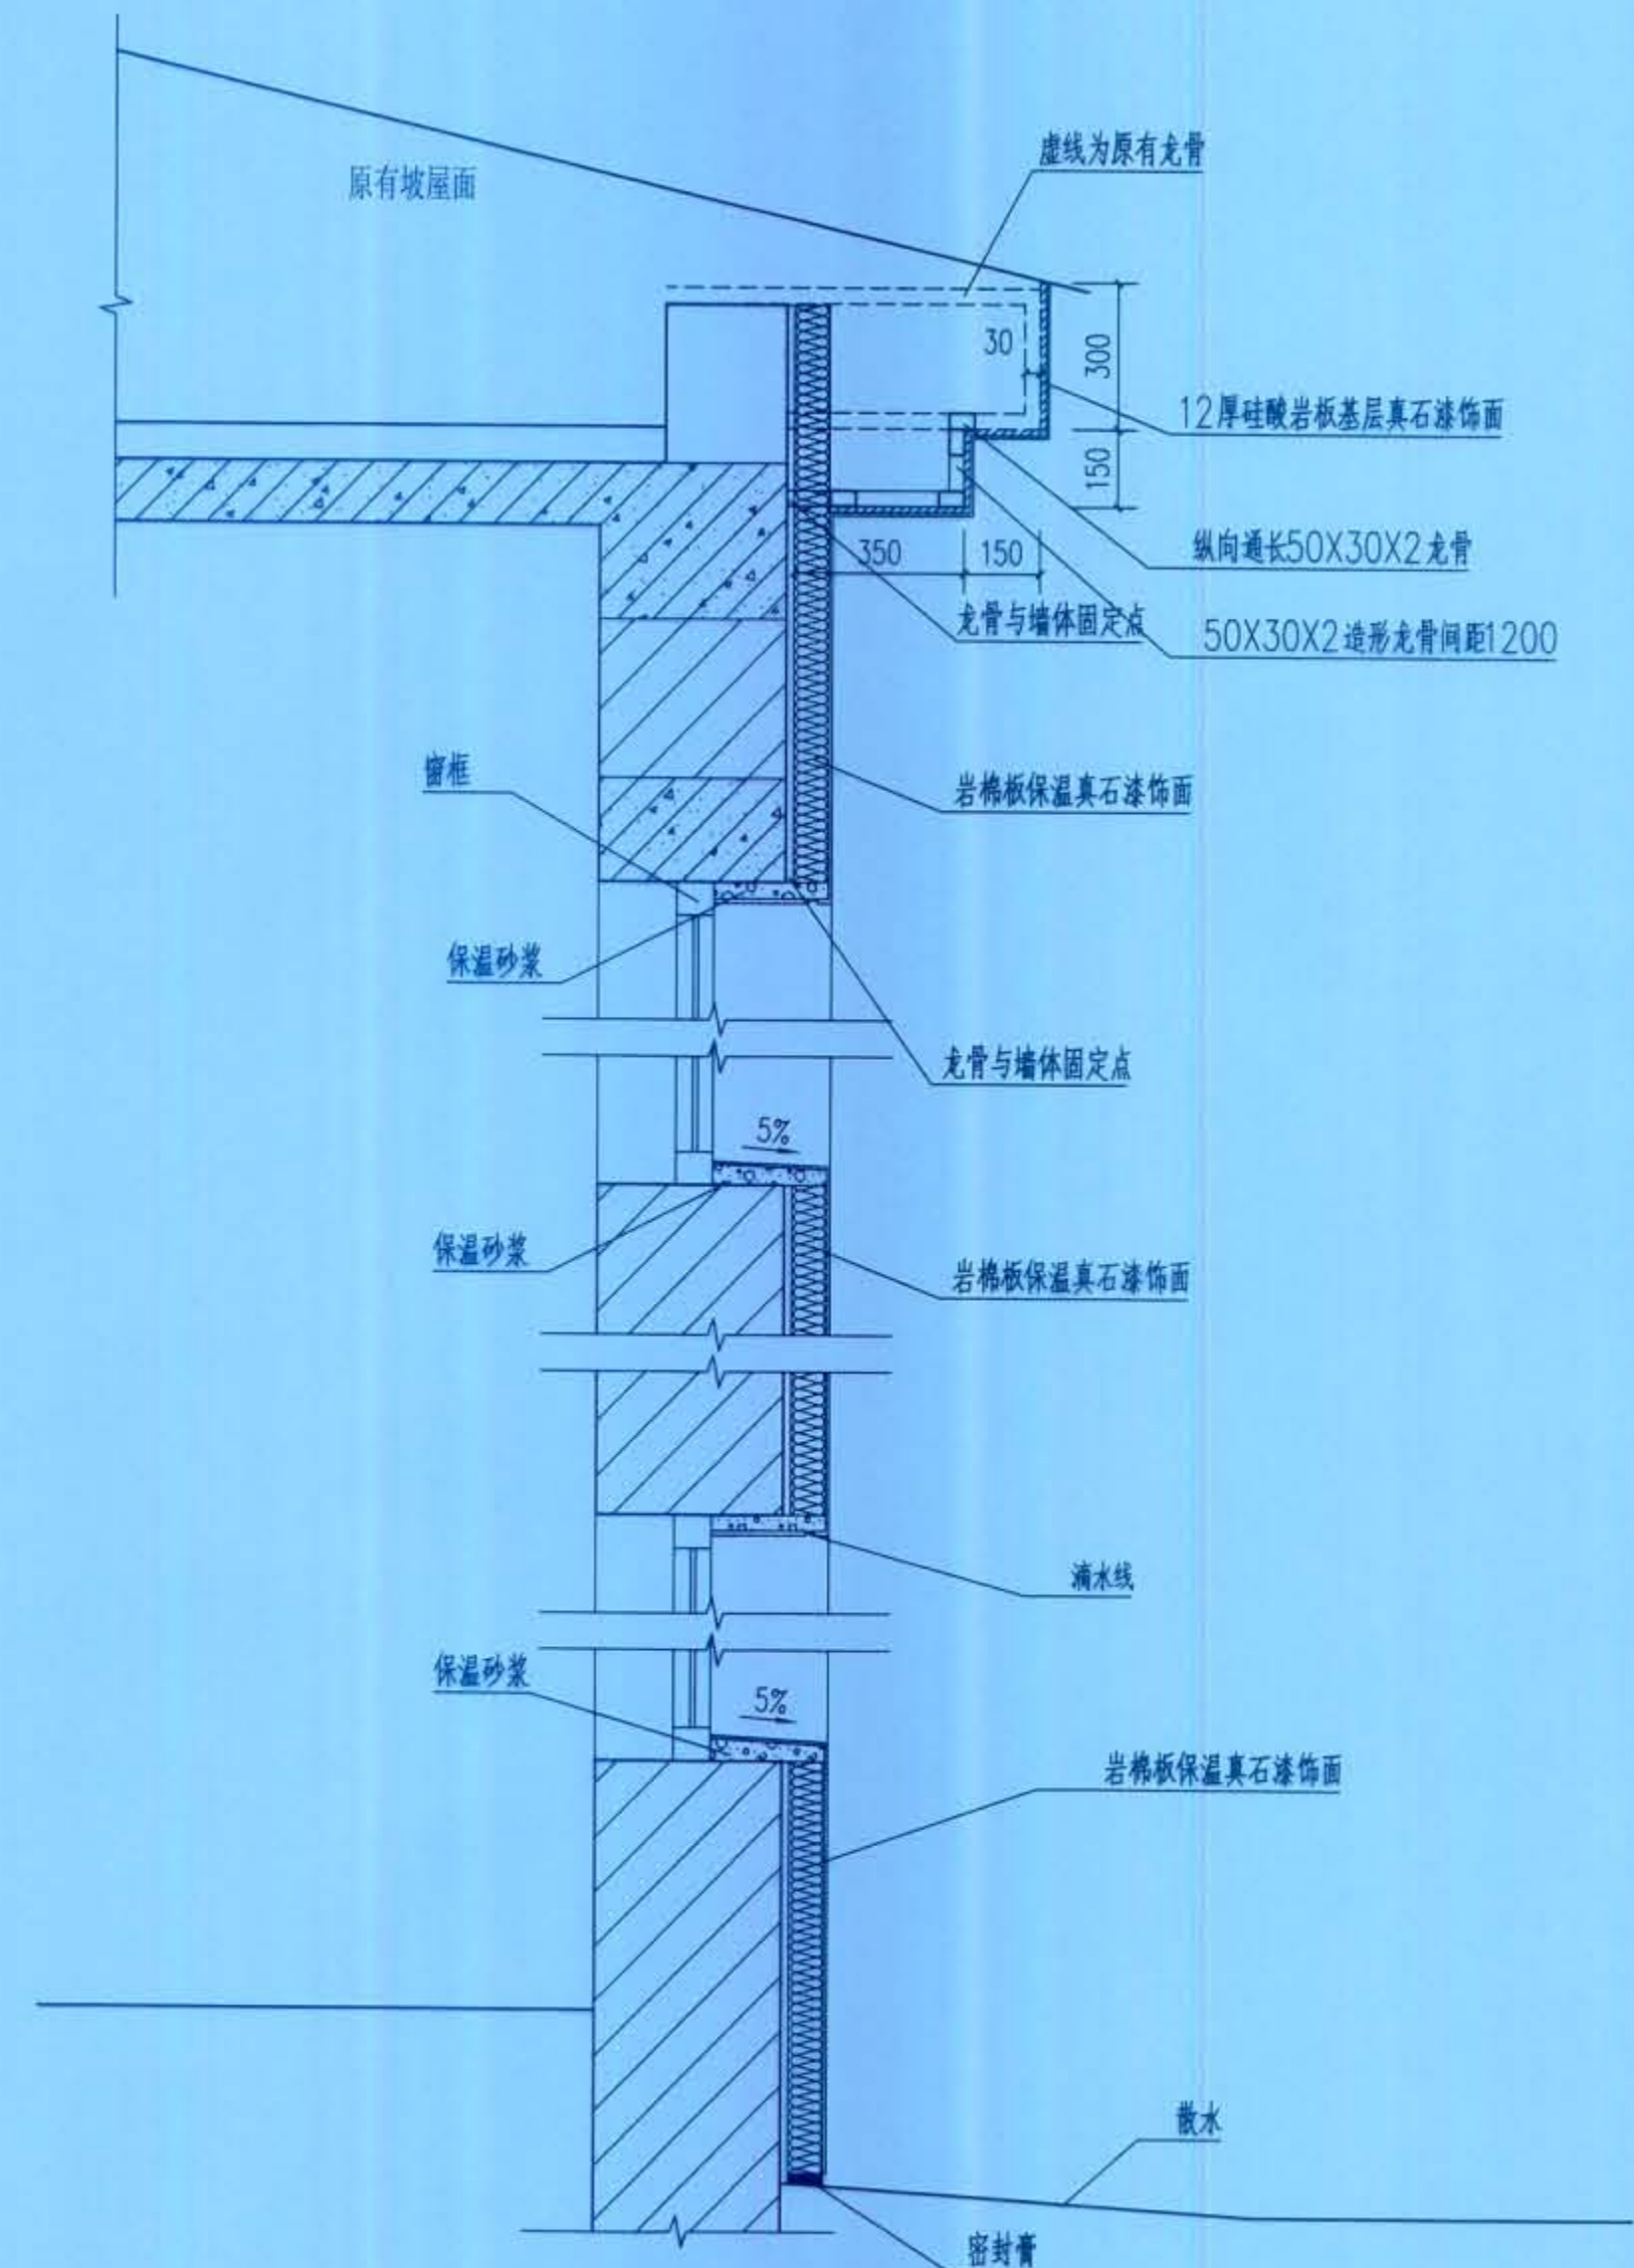


办公楼4-4外墙装饰大样图

平朔集团技术工程服务公司		工程名称	安太堡矿建矿初期建筑物安全隐患修复工程		
		工程编号	2023-78		
设计	元晓明	审核	168元	图 别	建施
校核		批准		图 号	13
编制时间			2023 年 12 月	共 16 页	质量 比例
				第 13 页	kg


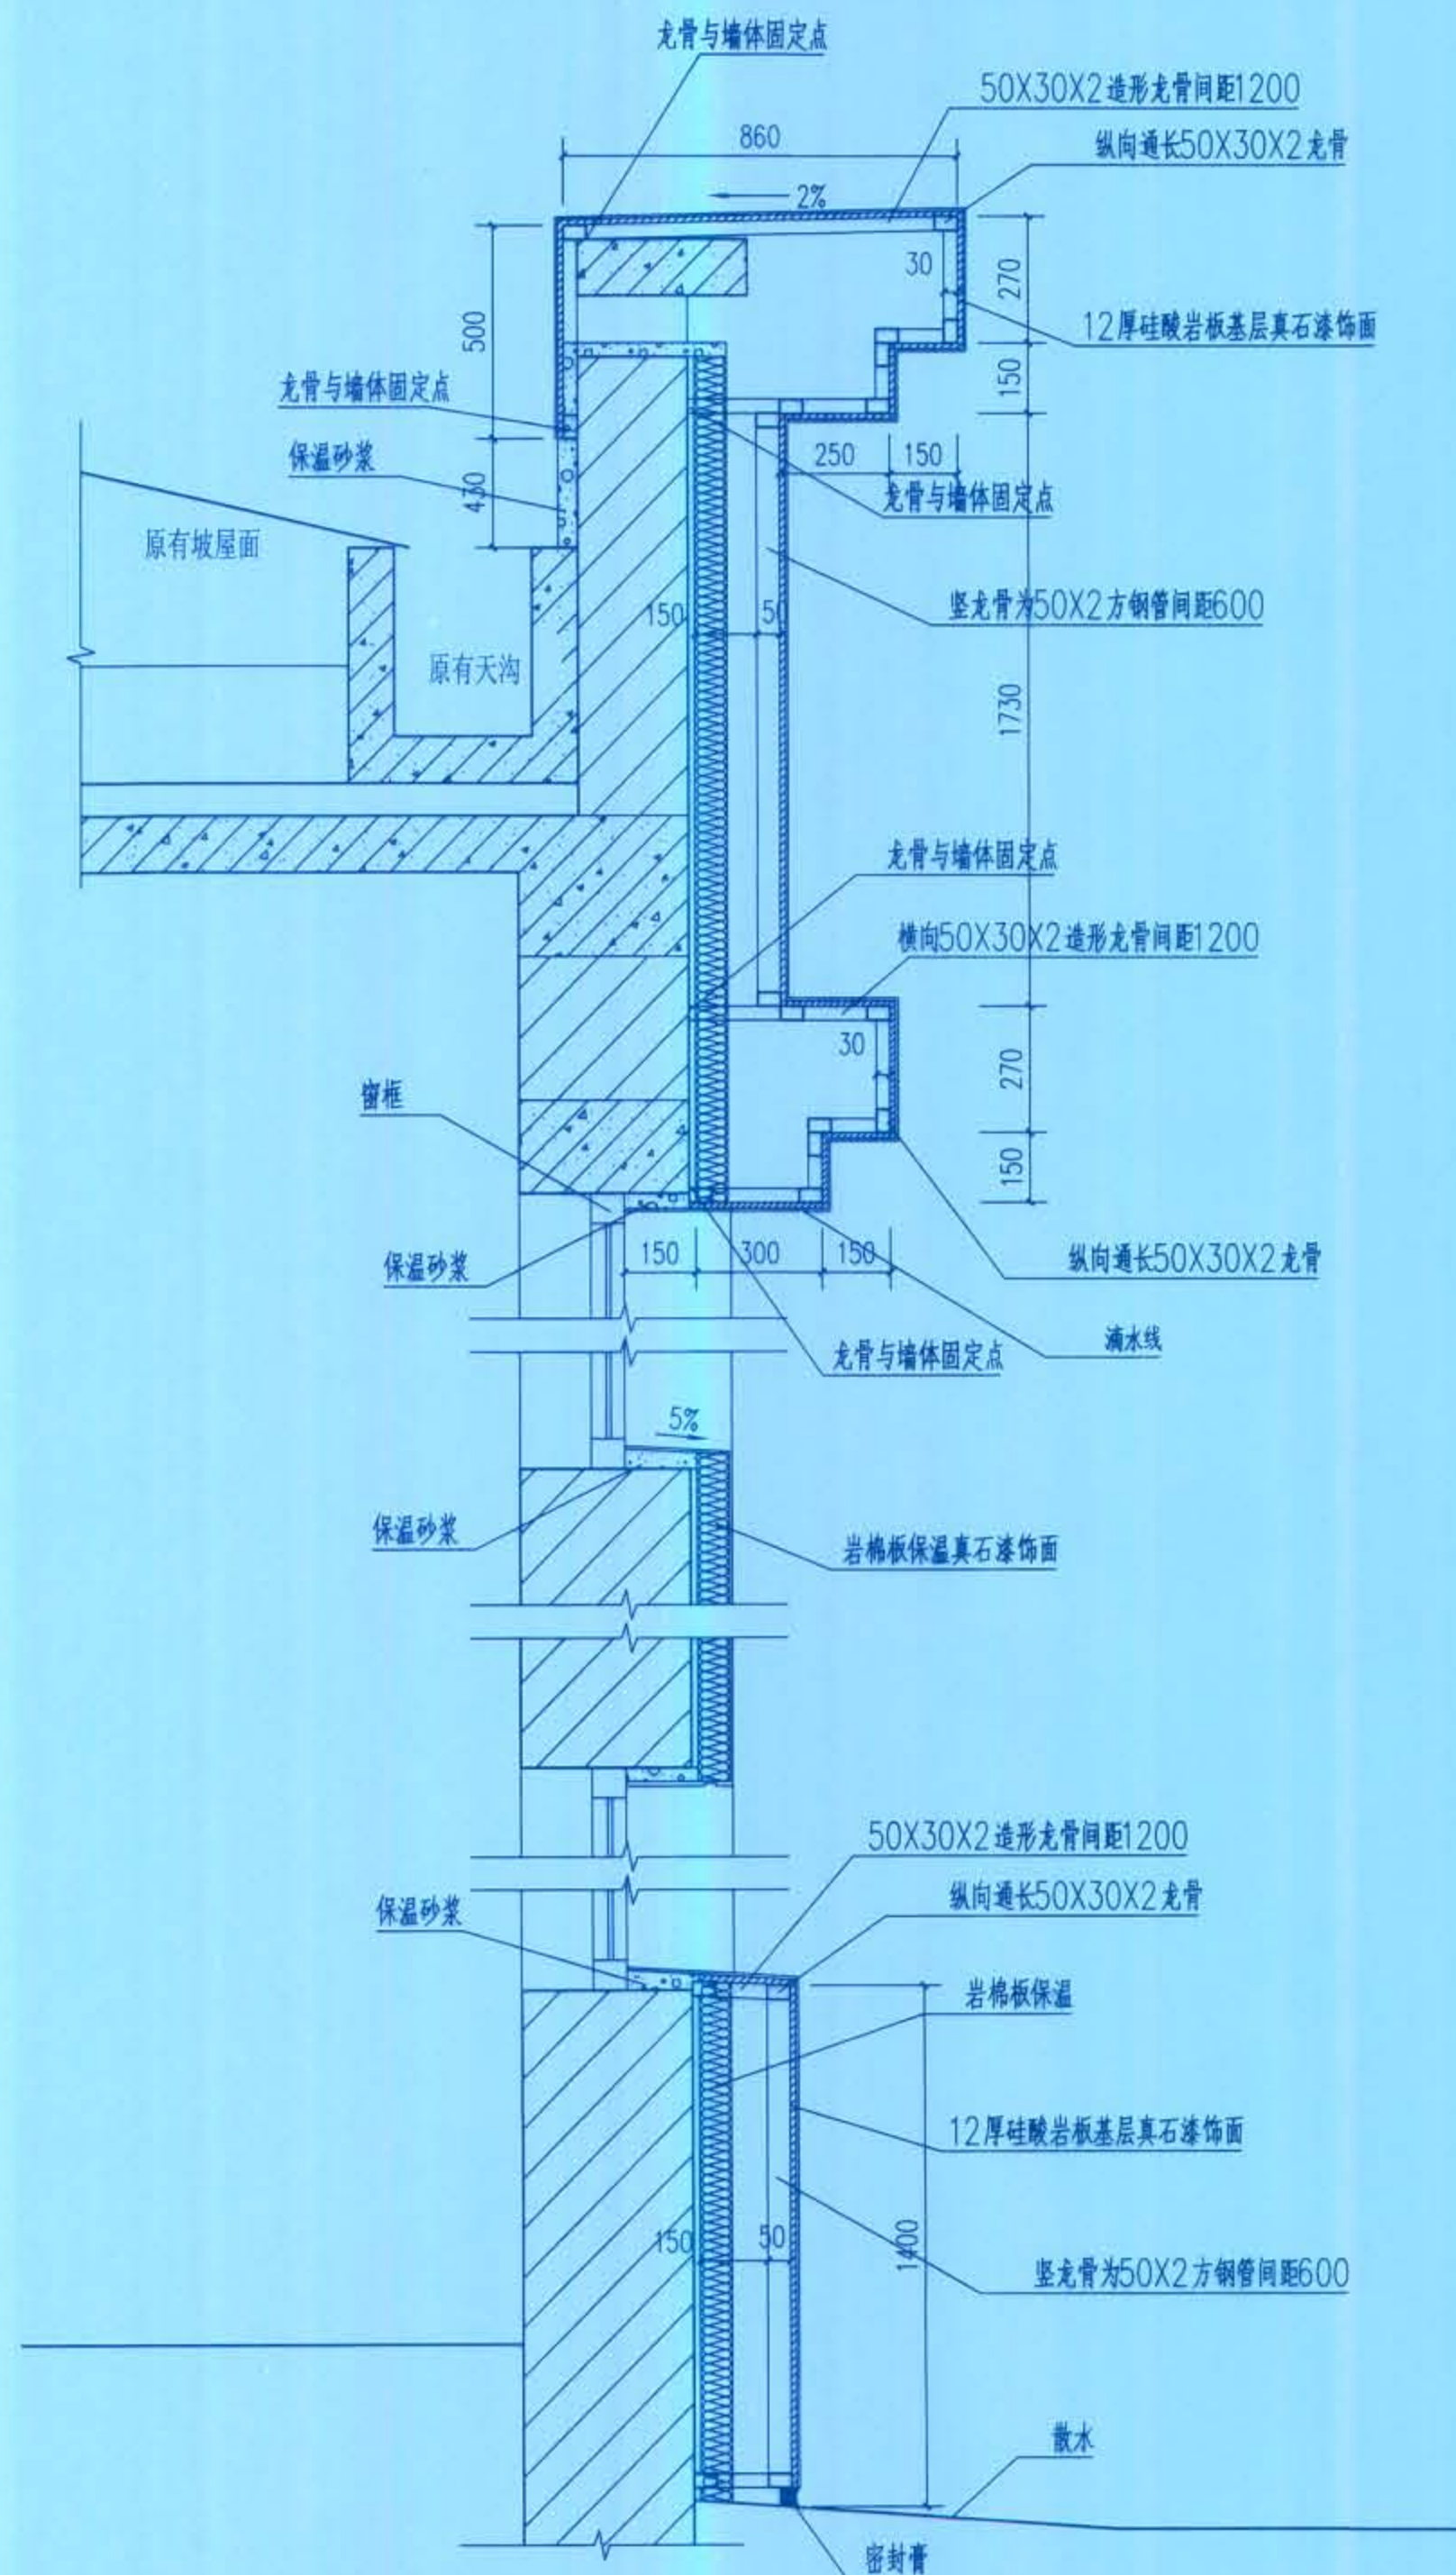



办公楼1-1外墙装饰大样图

注：龙骨与墙体固定点处间距1200用150X60X6钢板、2M10胀栓与墙体固定。

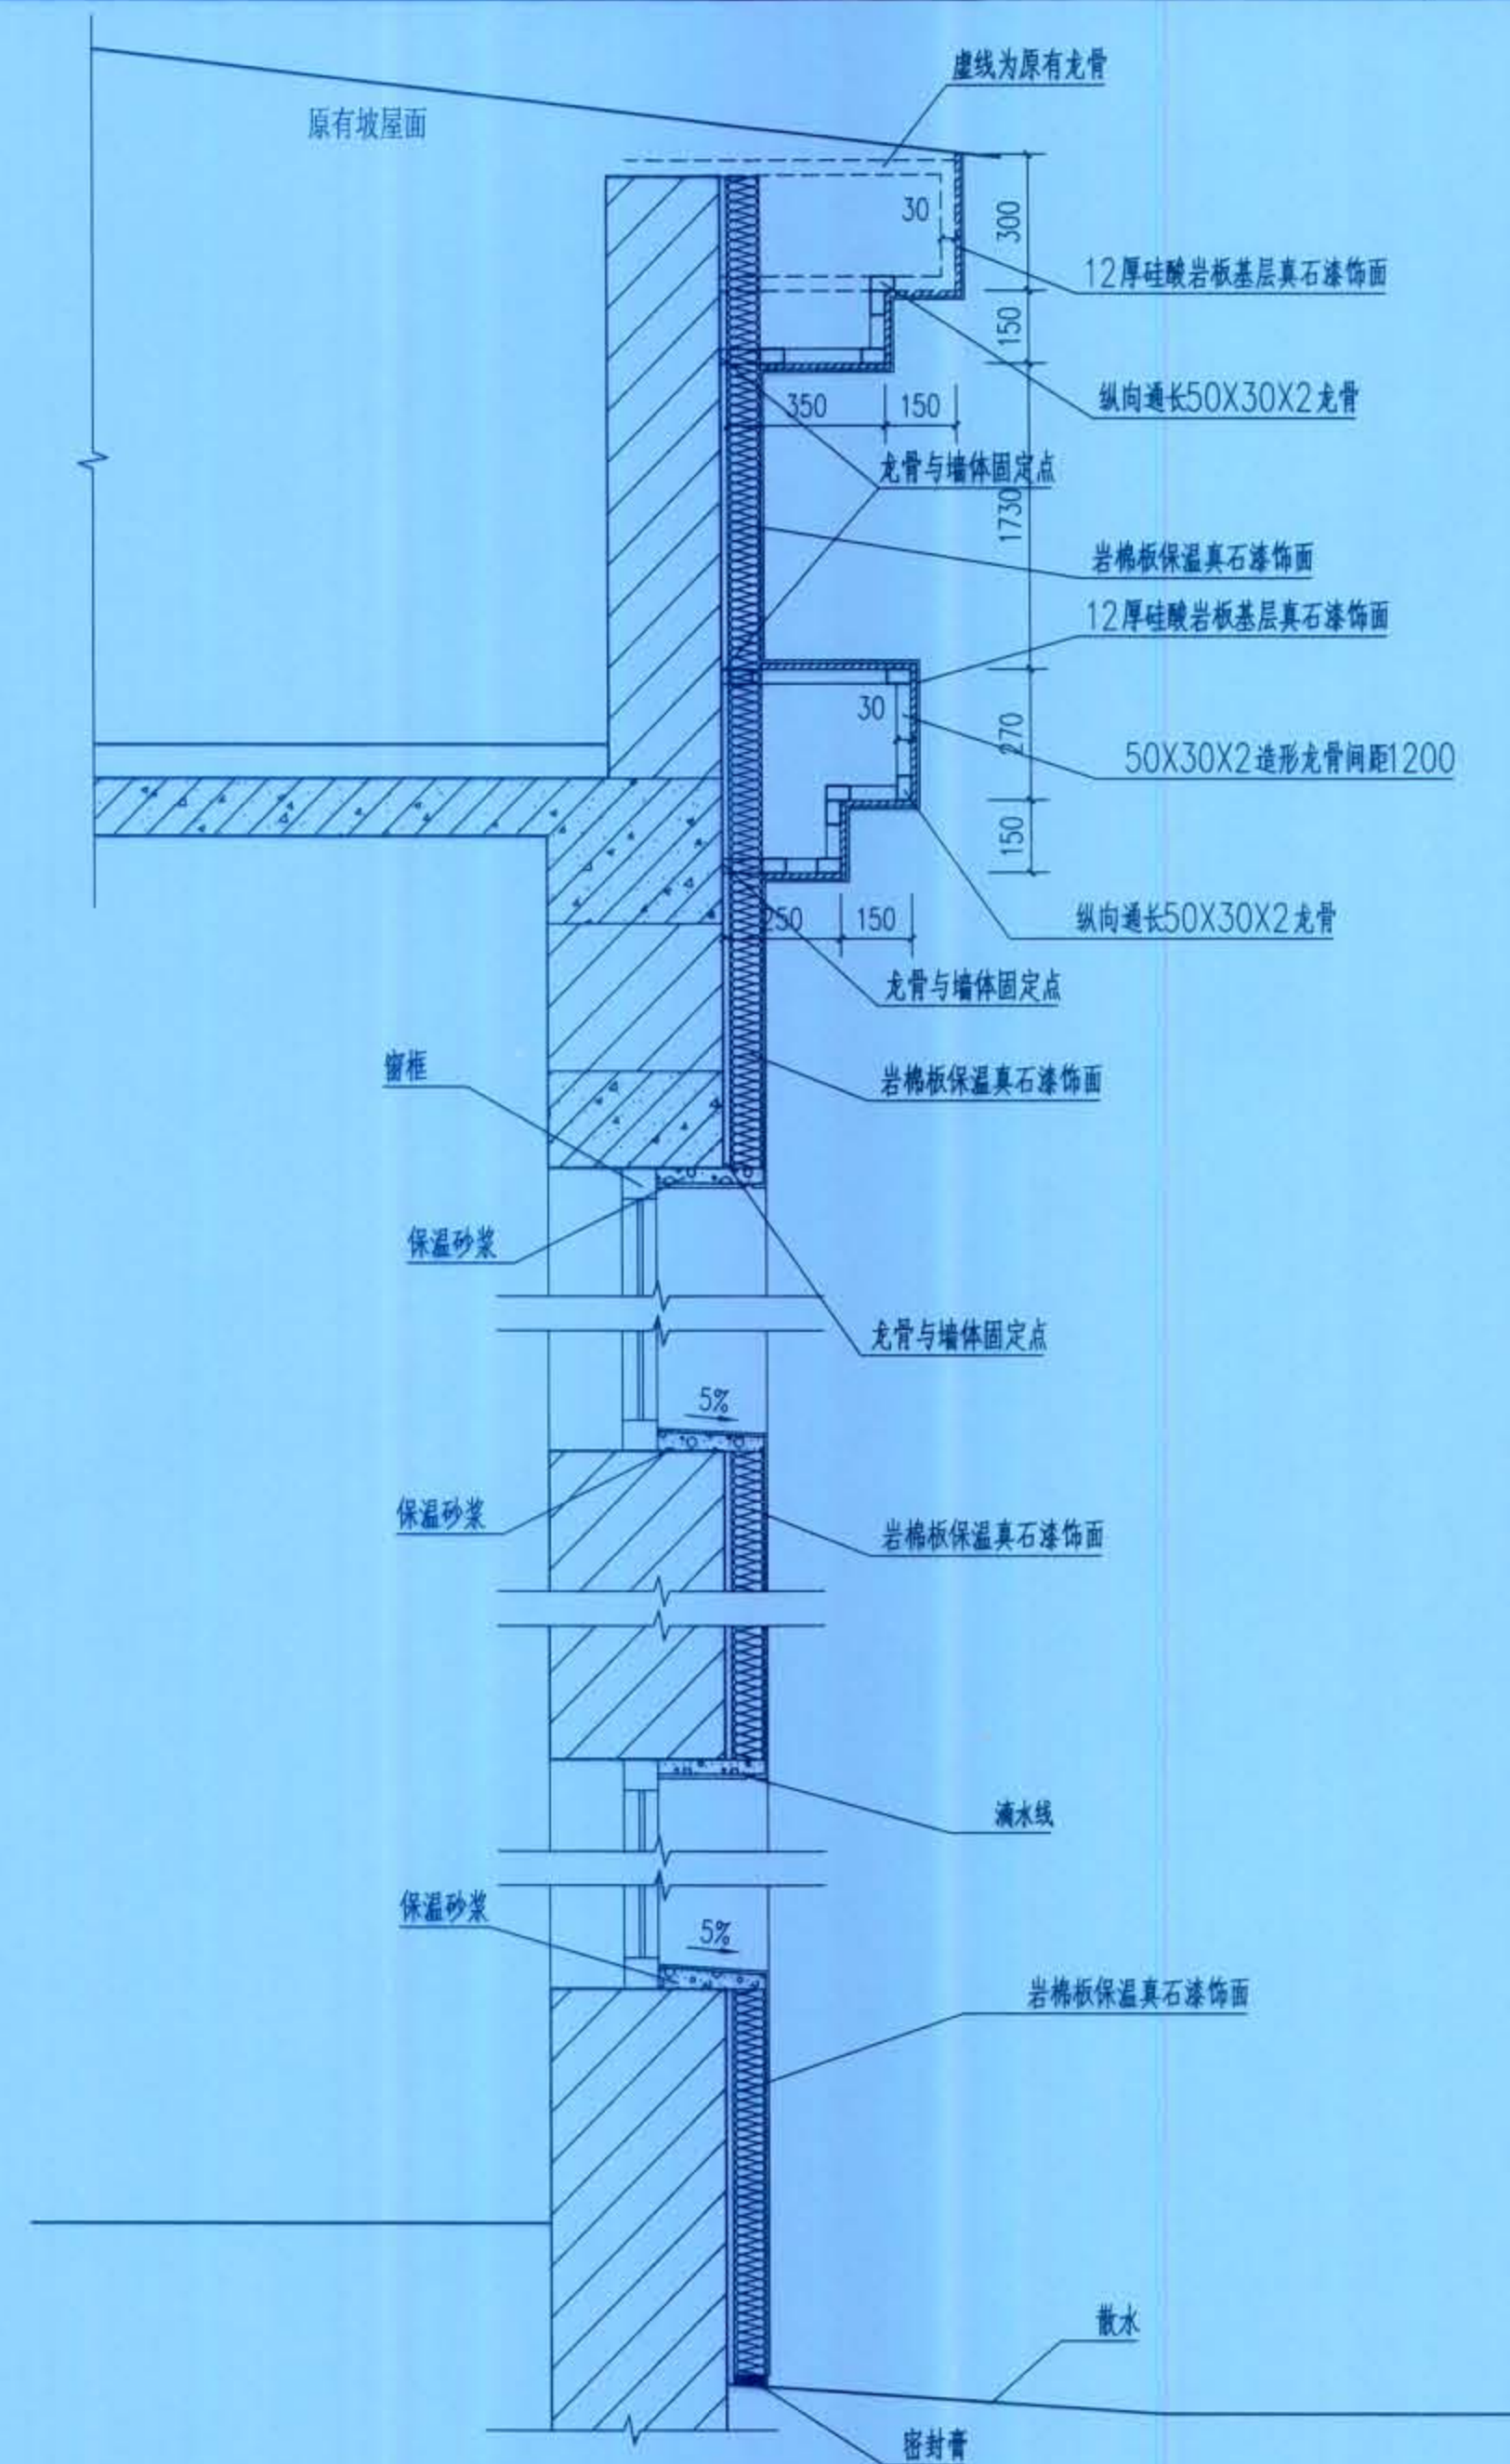


办公楼2-2外墙装饰大样图

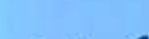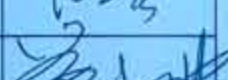平朔集团技术工程服务公司			工程名称	安太堡矿建矿初期建筑物安全隐患修复工程			
			工程编号	2023-78			
设计		审核		办公楼1-1外墙装饰大样图 办公楼2-2外墙装饰大样图	图 别	建施	
校核		批准				图 号	12
					共 16 页	质量	比例
编制 时 间		2023 年 12 月			第 12 页 kg		

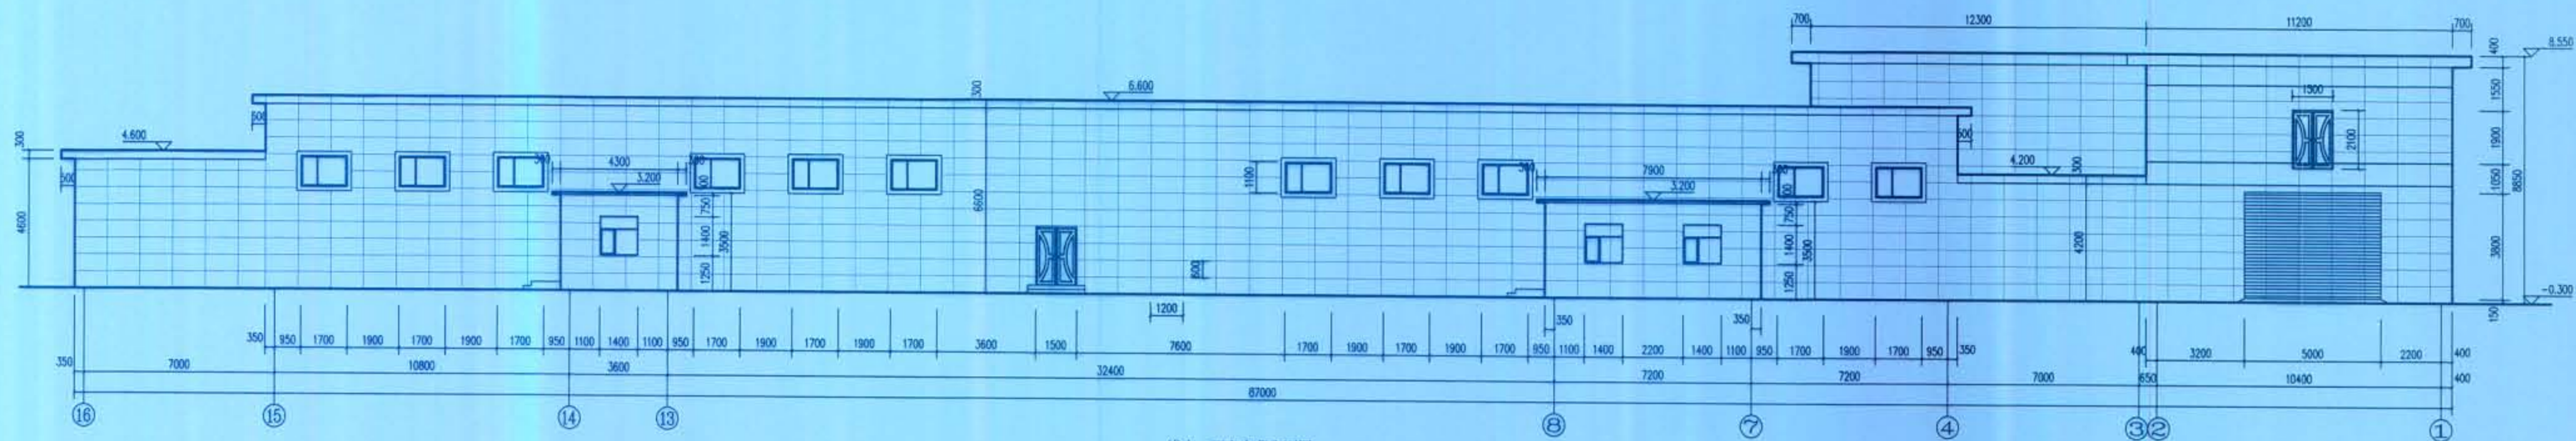


浴室、更衣室背立面图

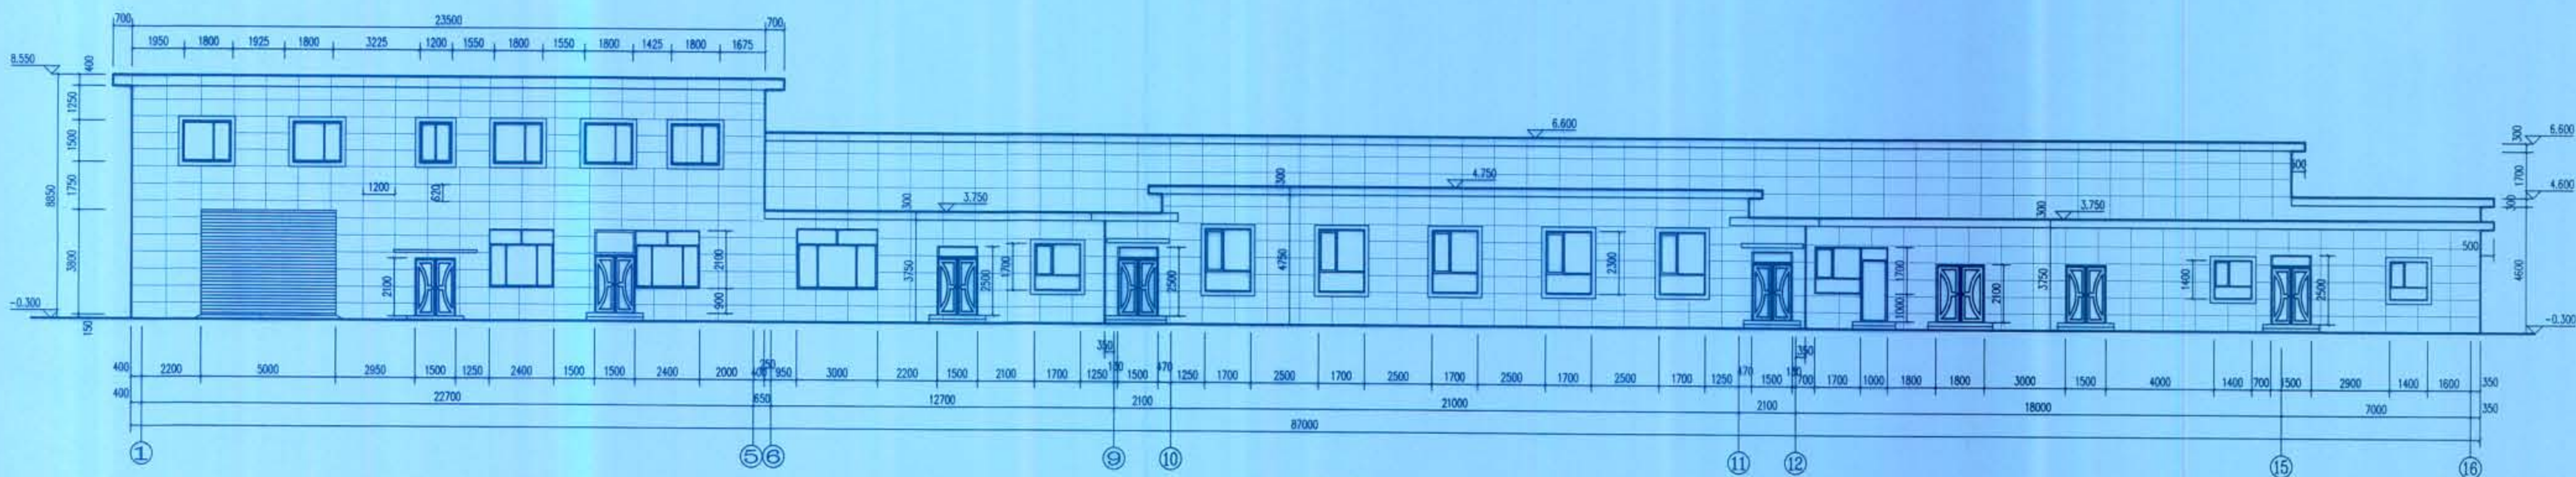


浴室、更衣室正立面图


挑台下部梁侧面积为26平米, 本图未体现

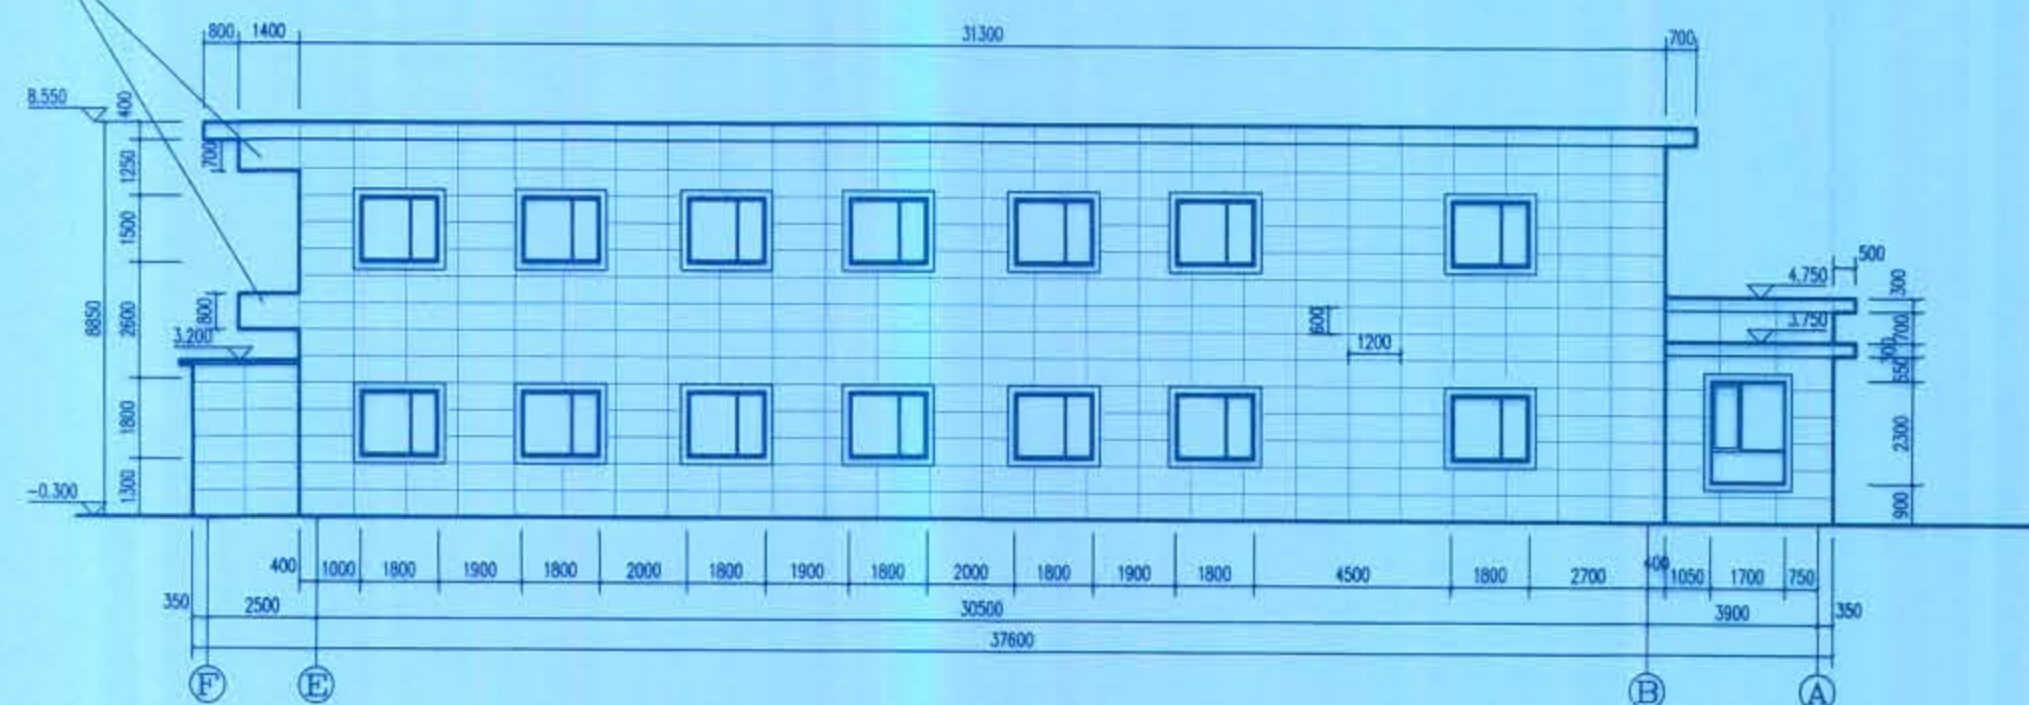


浴室、更衣室左立面图

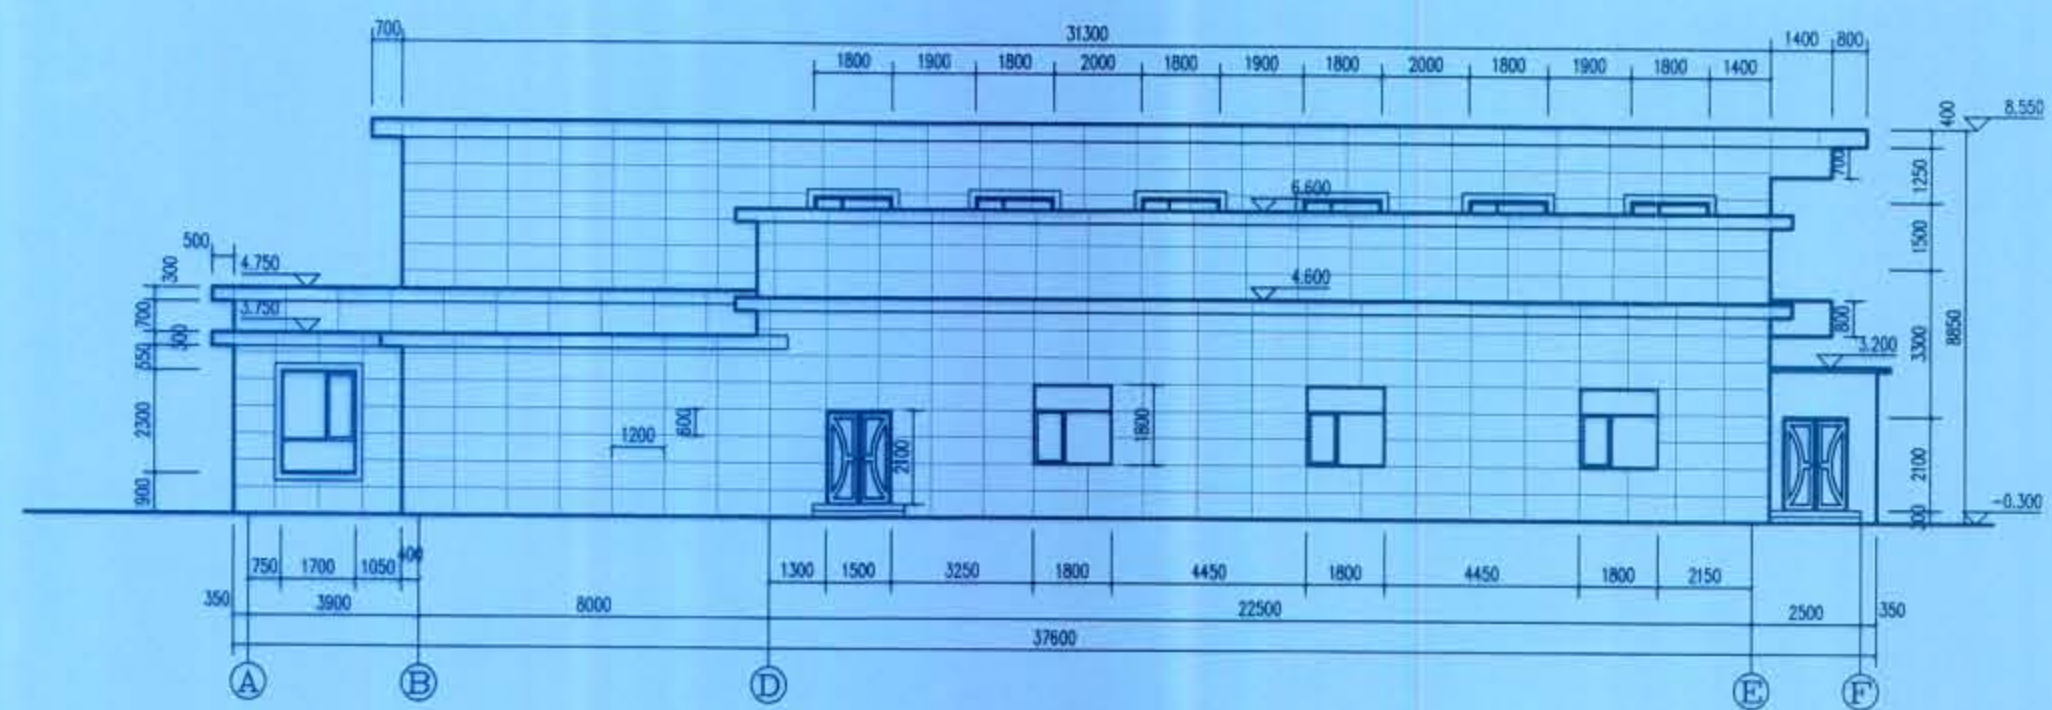

浴室、更衣室右立面图

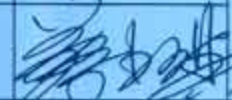
平朔集团技术工程服务公司				工程名称	安太堡矿建矿初期建筑物安全隐患修复工程			
				工程编号	2023-78			
设计		审核		浴室、更衣室立面图	图 别	建施		
校核		批准			图 号	11		
编制时间					2023 年 12 月	共 16 页	质量	比例
						第 11 页	kg	

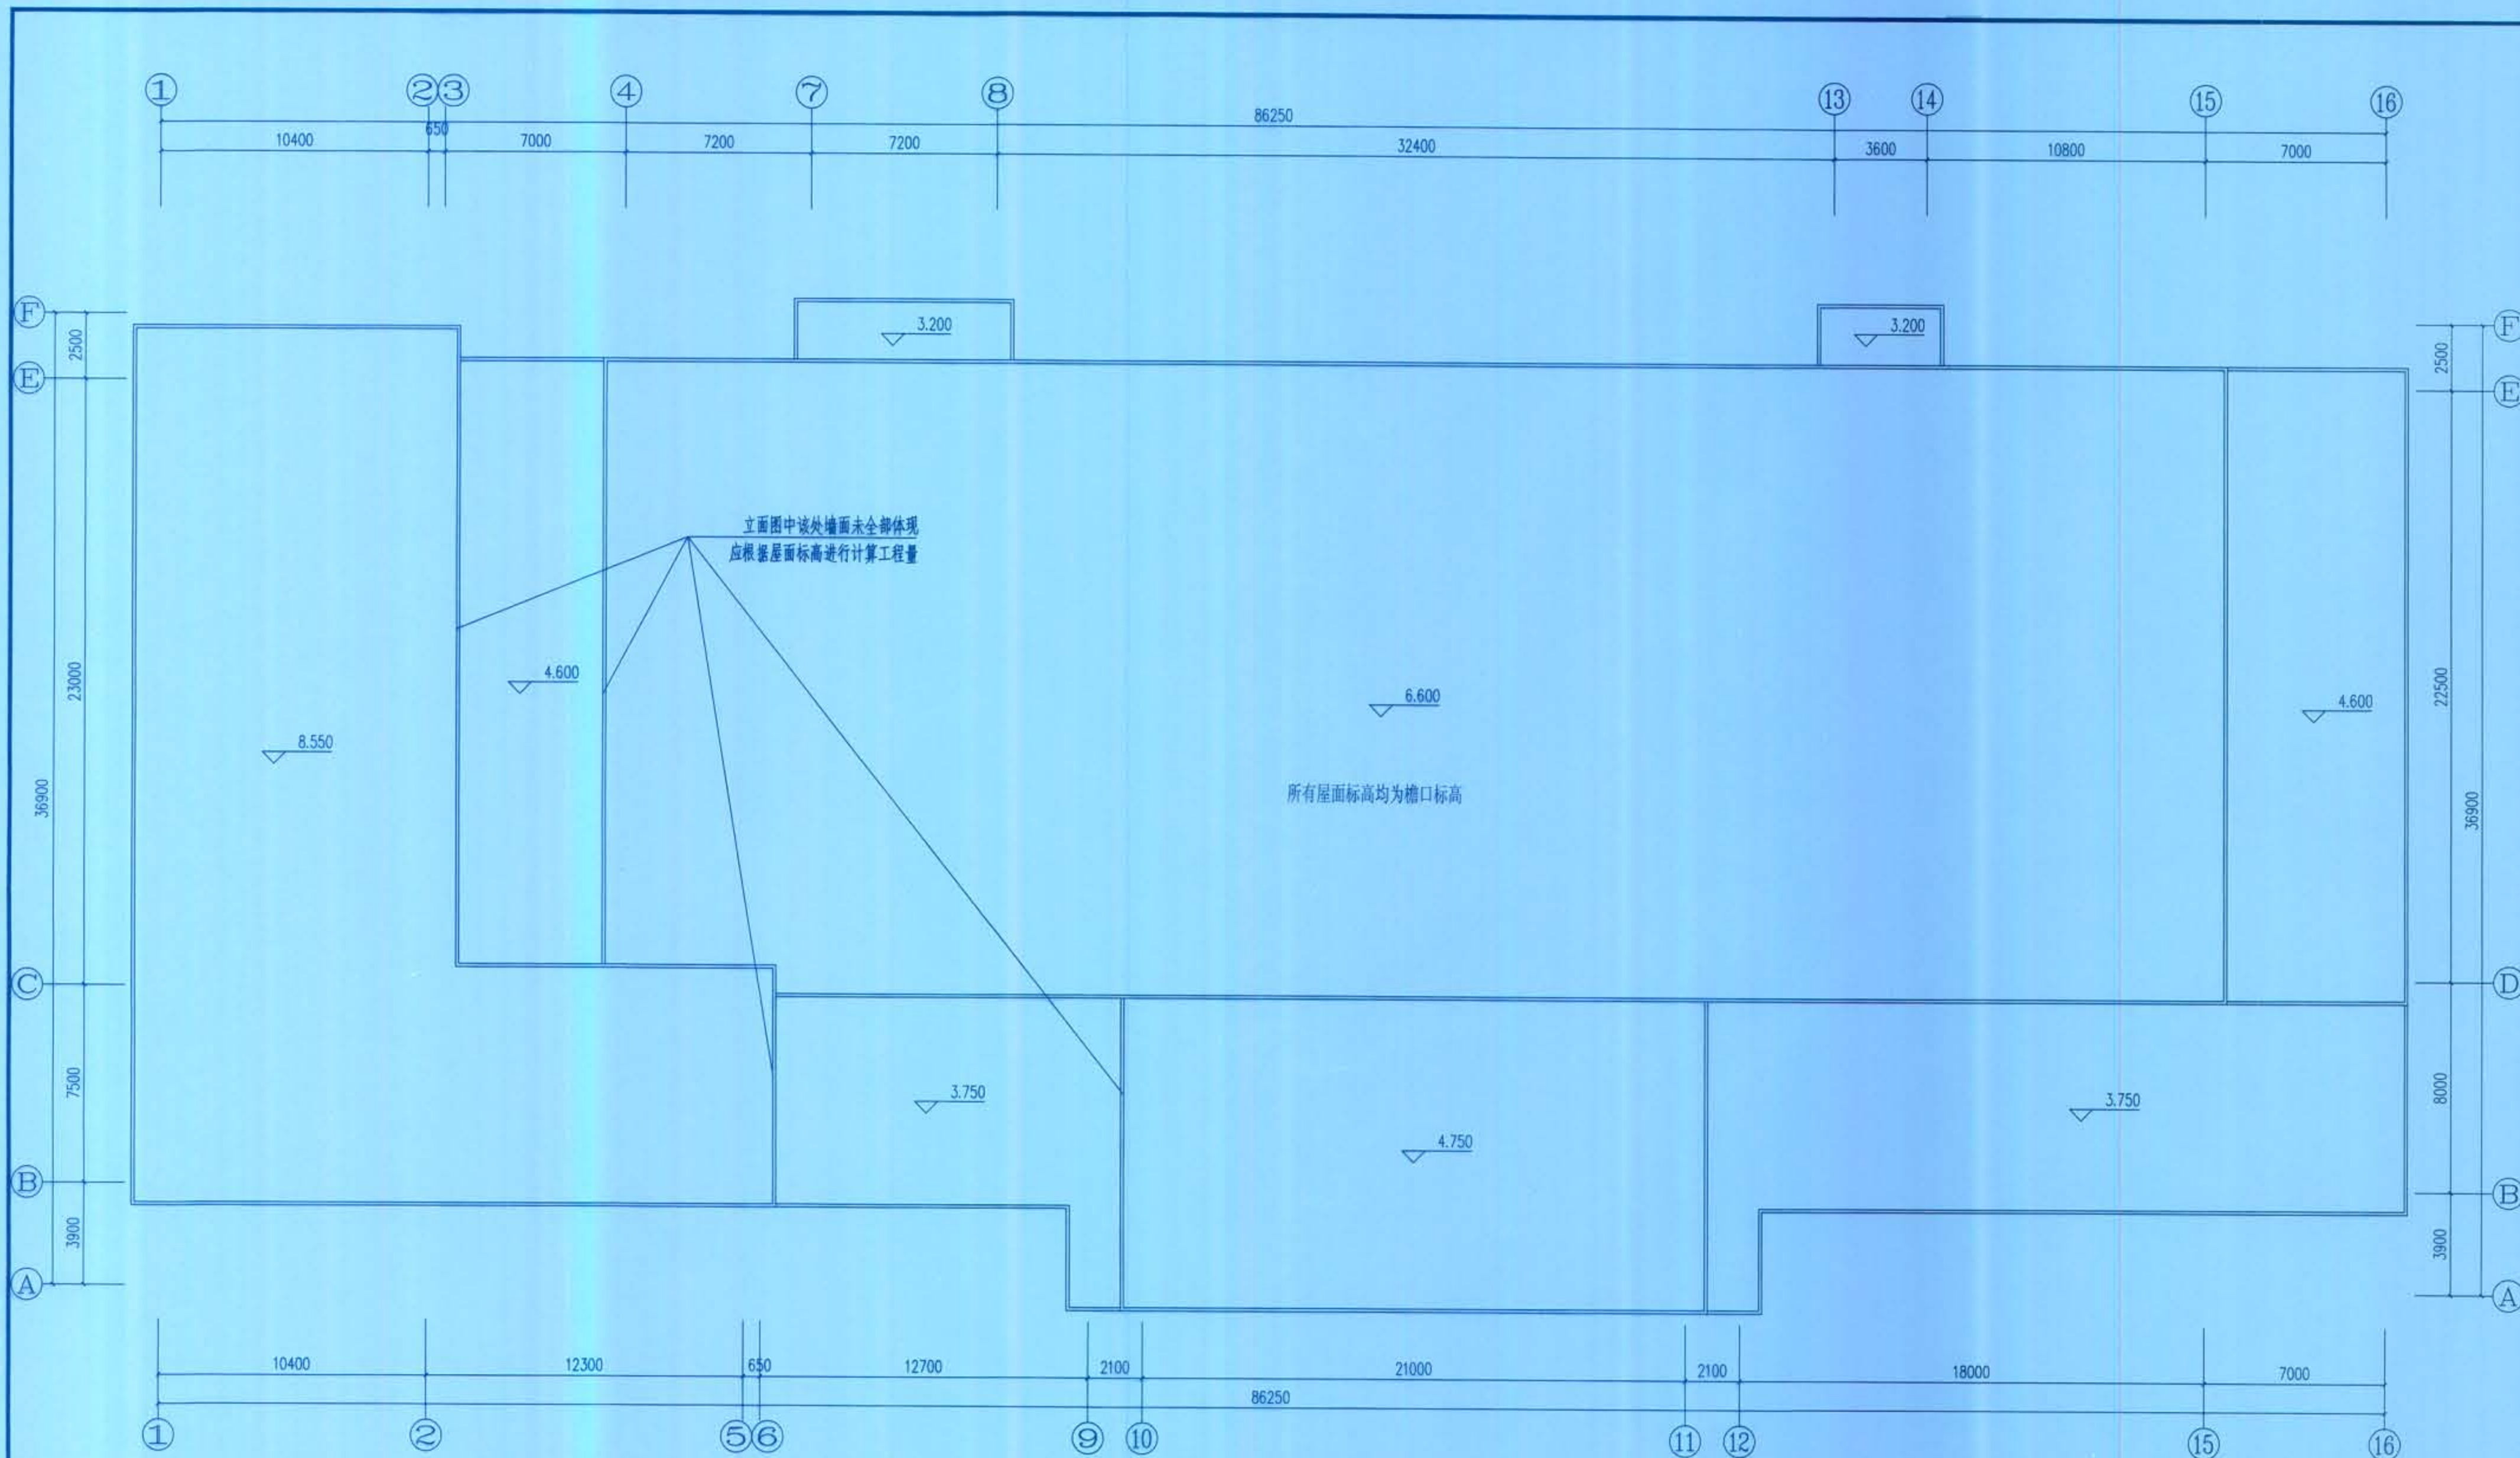


浴室、更衣室屋顶各部位标高示意图

注：图中所注屋顶标高均为立面图中檐口标高

平朔集团技术工程服务公司				工程名称	安太堡矿建矿初期建筑物安全隐患修复工程		
				工程编号	2023-78		
设计	元晓明	审核	1622	浴室、更衣室屋顶各部位标高示意图		图 别	建施
校核		批准				图 号	10
编制时间		2023 年 12 月		共 16 页		质量	比例
				第 10 页		kg	

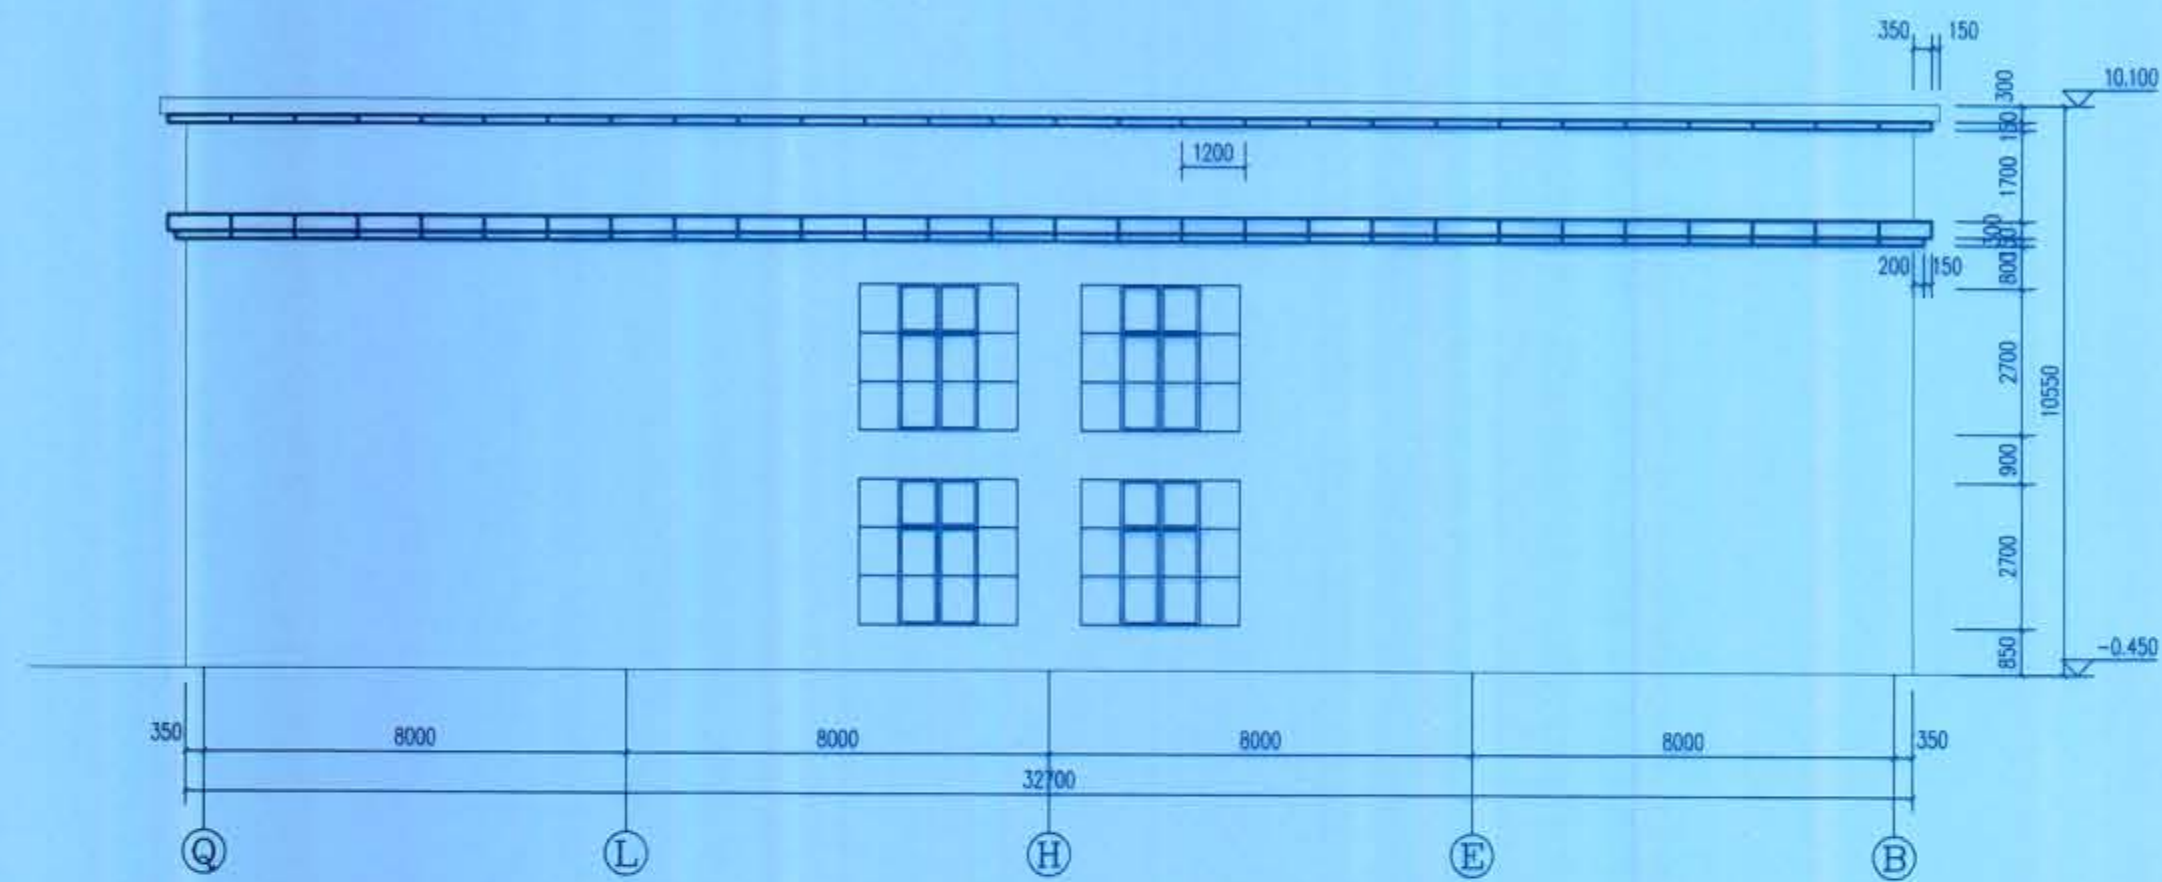


安太堡矿办公楼左立面龙骨布置图 1:150

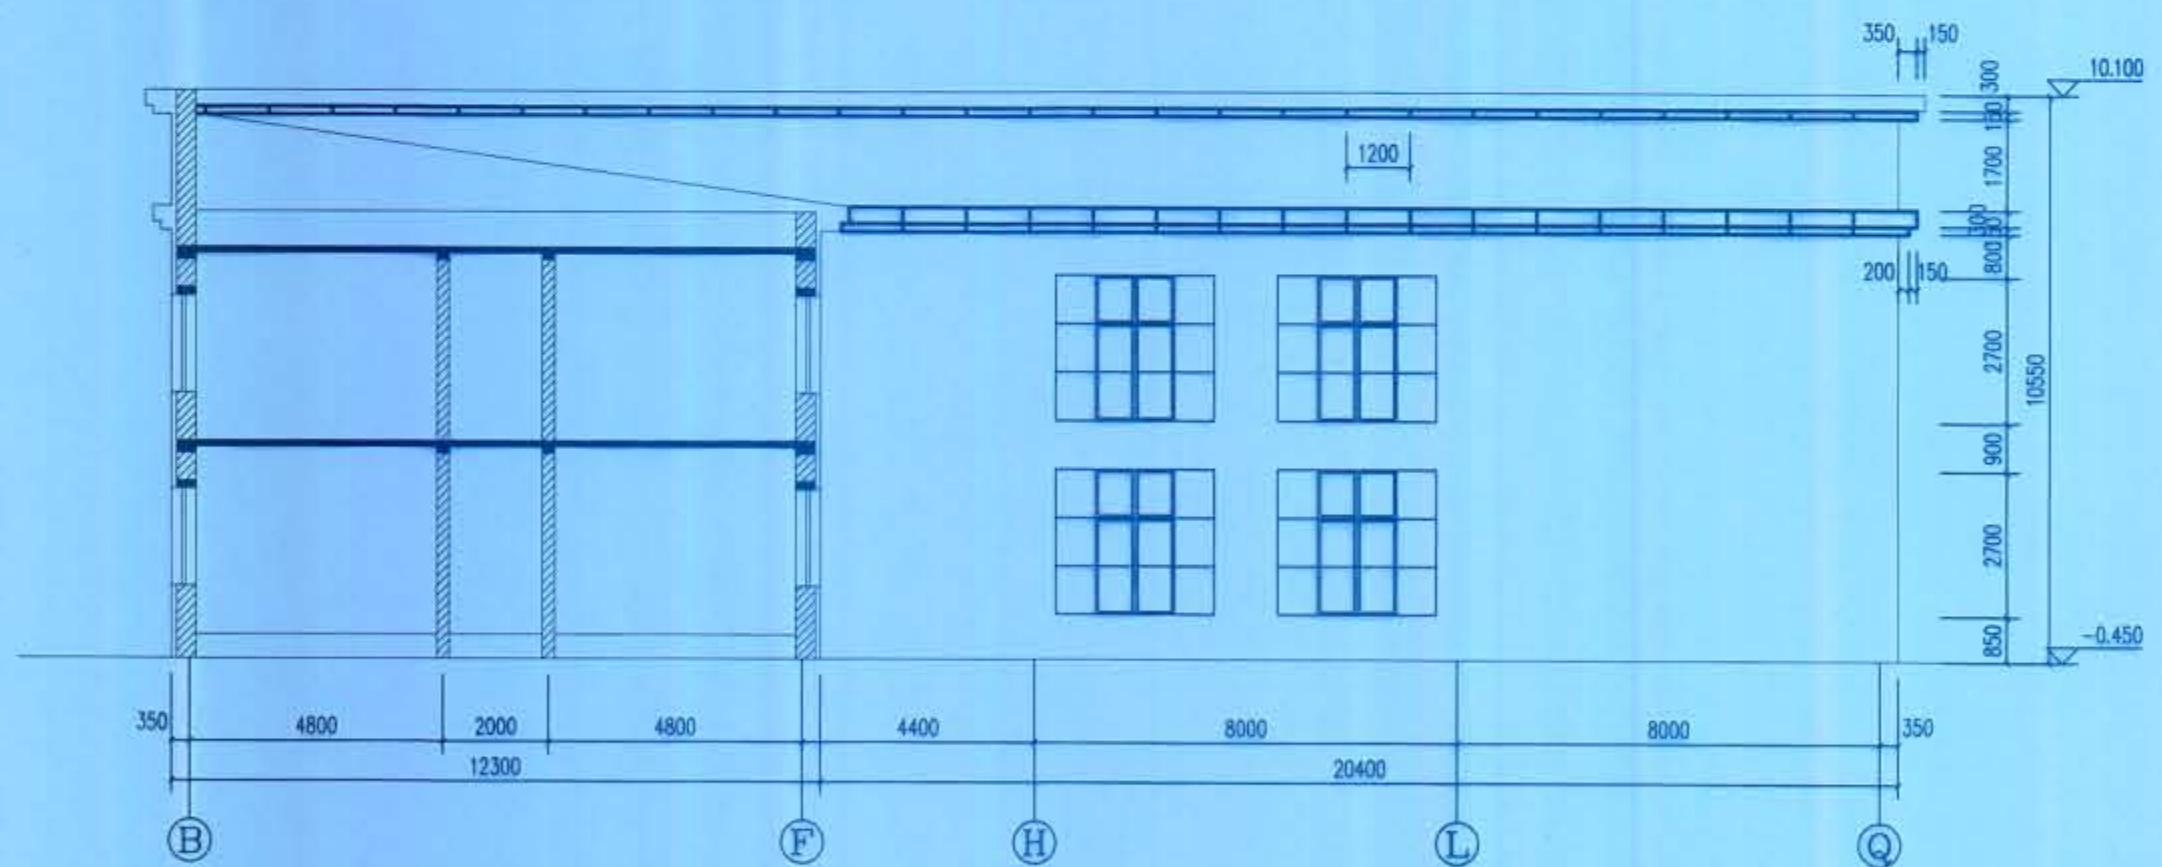


安太堡矿办公楼B-剖面龙骨布置图 1:150


平朔集团技术工程服务公司				工程名称	安太堡矿建矿初期建筑物安全隐患修复工程			
				工程编号	2023-78			
设计		审核		办公楼左立面龙骨布置图 办公楼B-B剖切立面龙骨布置图		图 别	建施	
校核		批准				图 号	9	
编制时间		2023 年 12 月		共 16 页		质量	比例	
				第 9 页		kg		

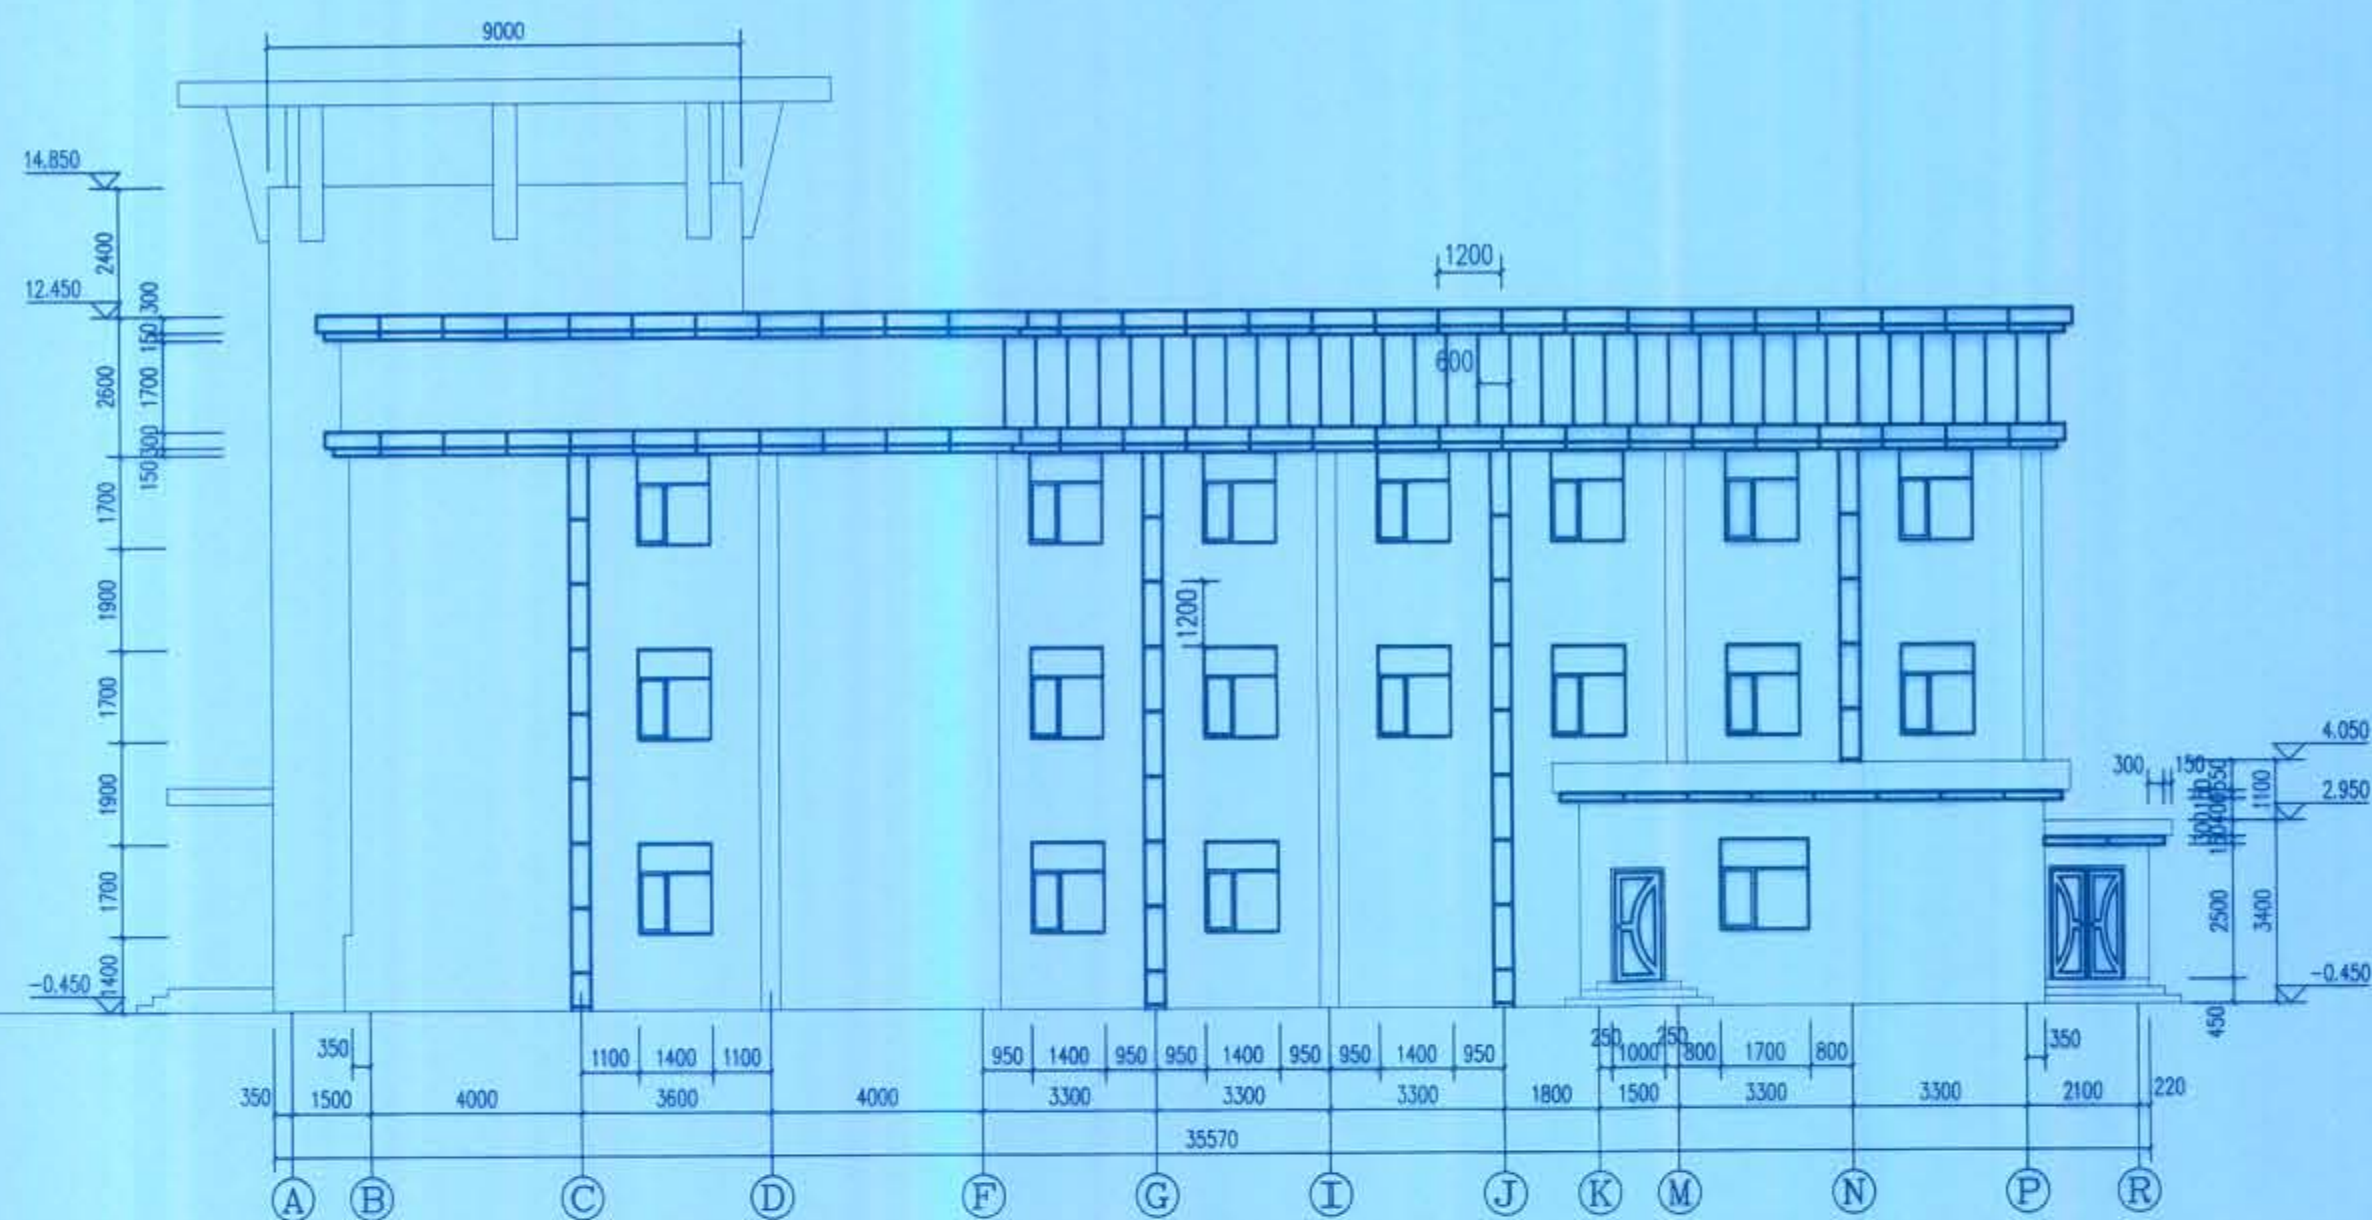


安太堡矿办公楼右立面龙骨布置图 1:150

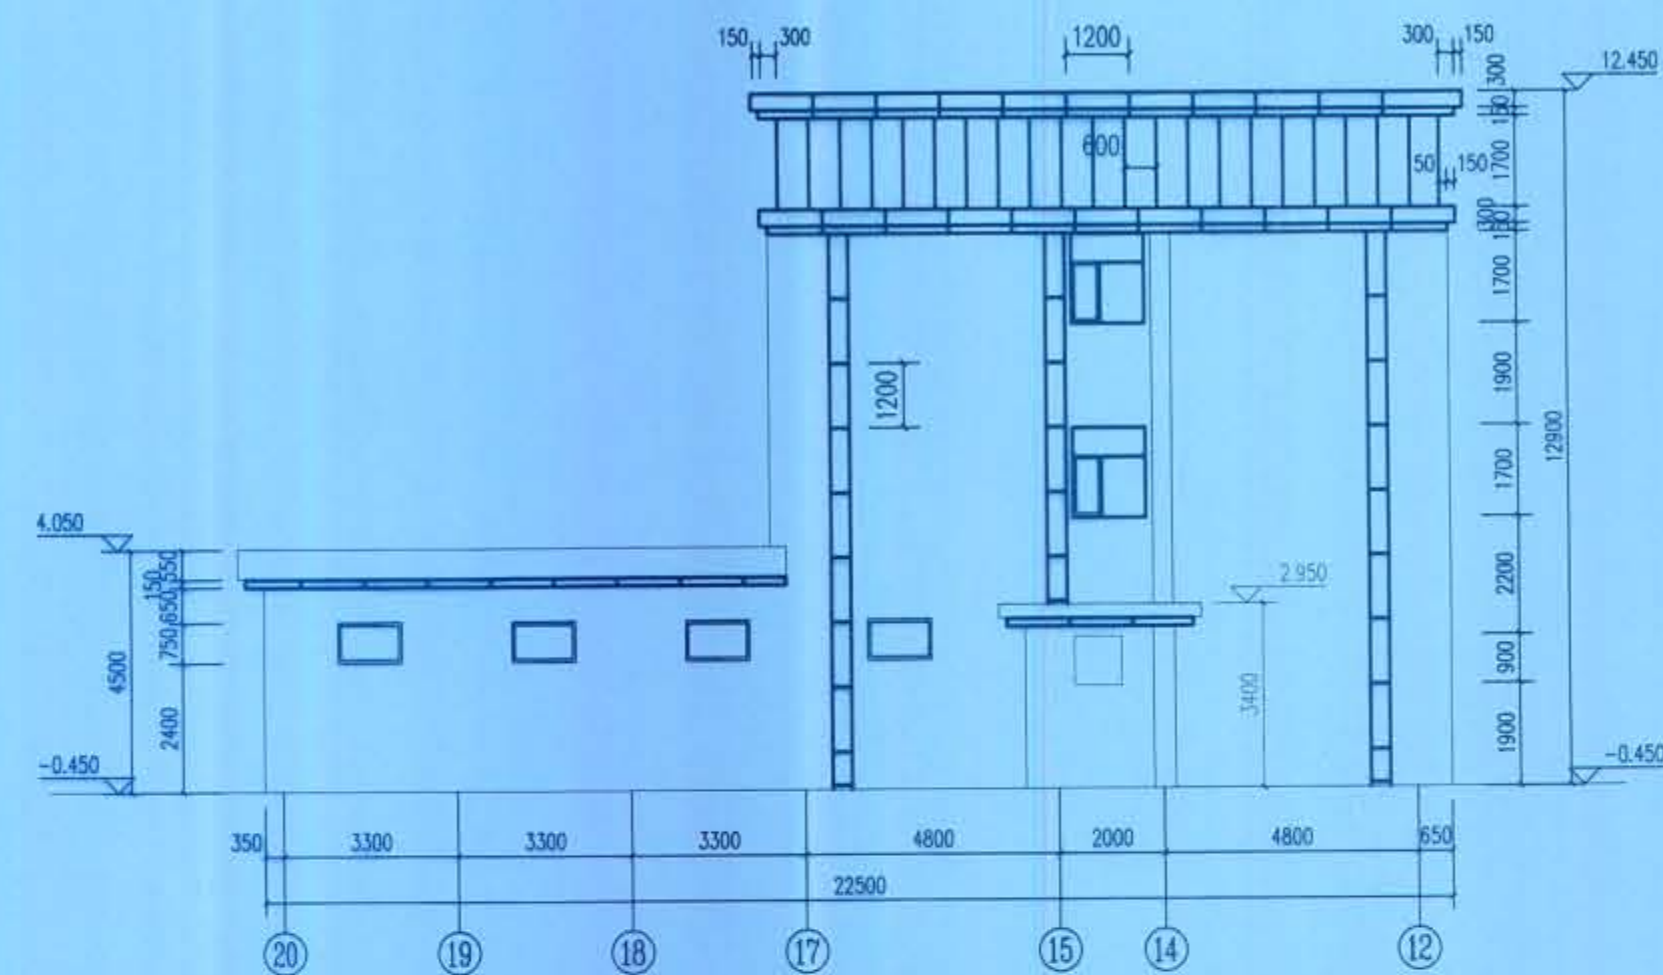

安太堡矿办公楼P、R轴线处立面龙骨布置图 1:150

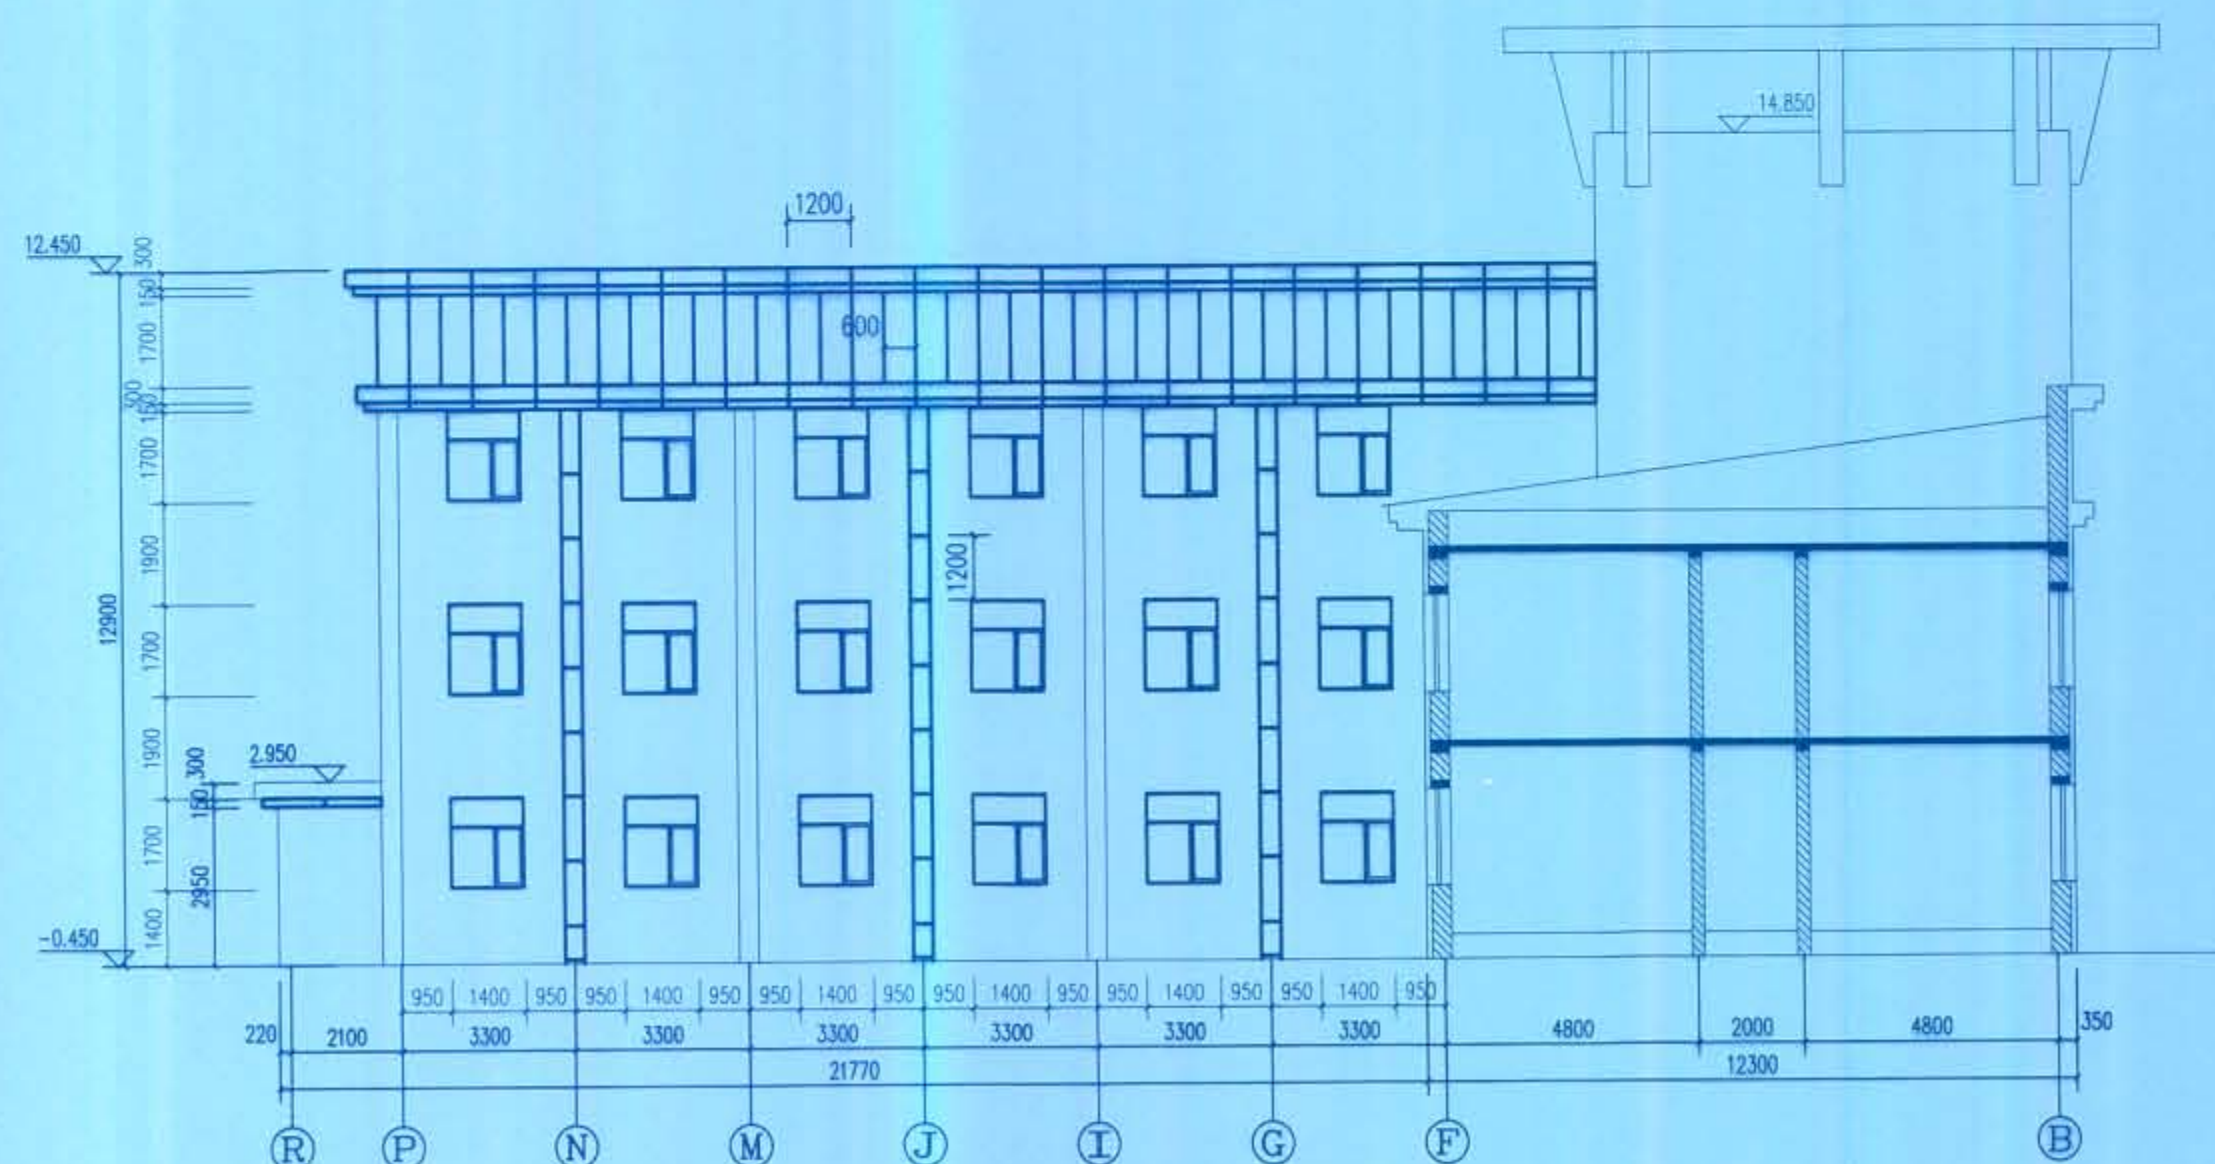


安太堡矿办公楼C-C剖切立面龙骨布置图 1:150

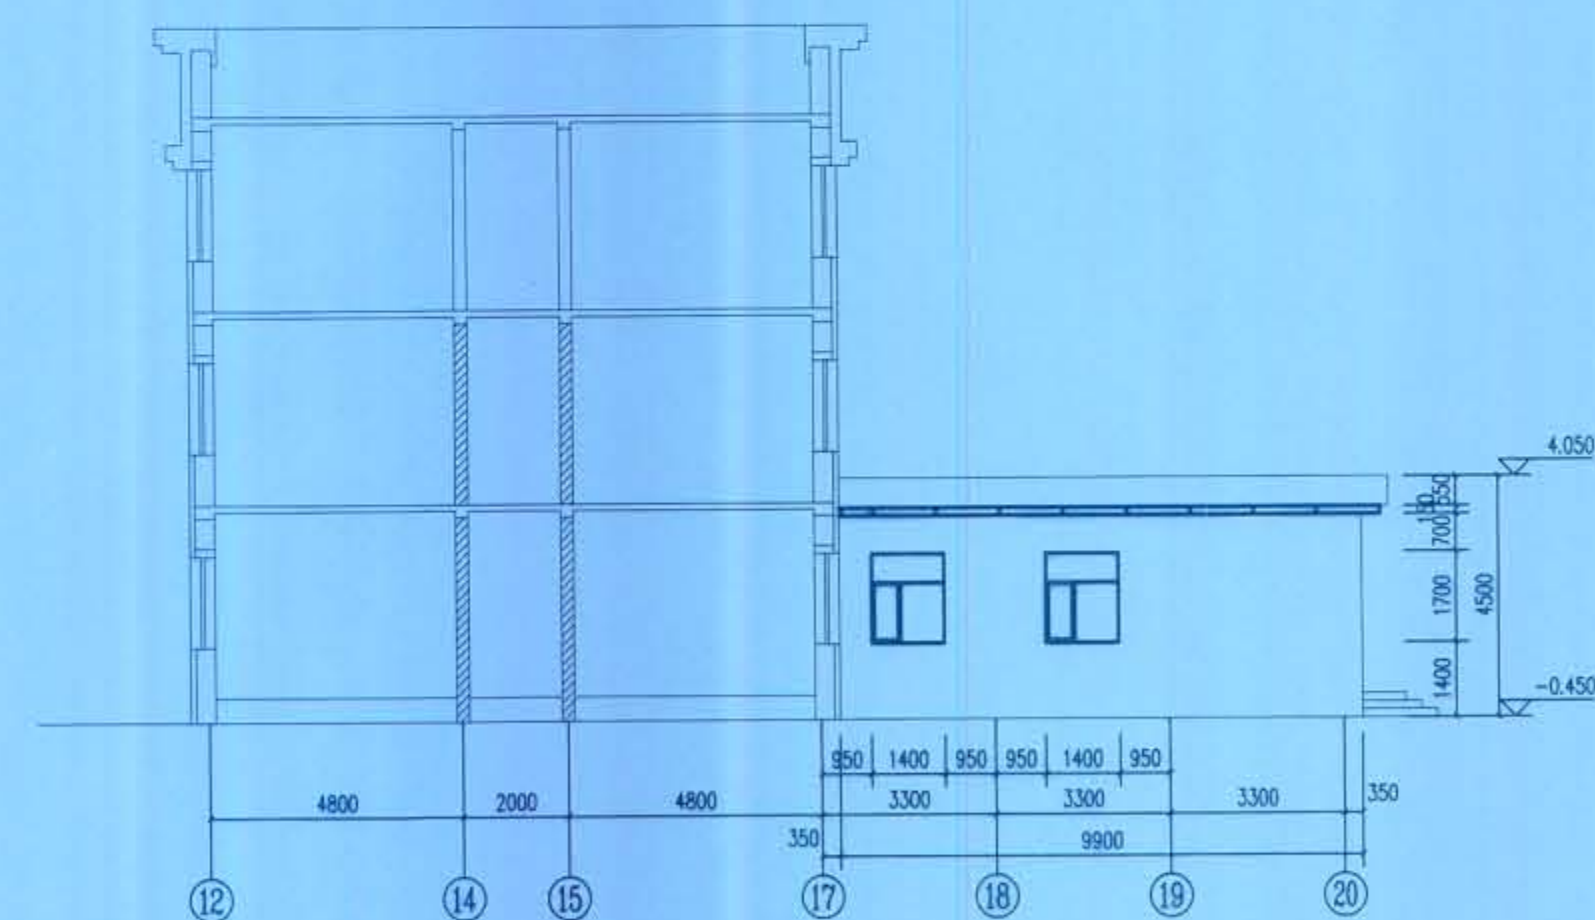


安太堡矿办公楼D-D剖切立面龙骨布置图 1:150


平朔集团技术工程服务公司				工程名称		安太堡矿建矿初期建筑物安全隐患修复工程					
				工程编号		2023-78					
设计		审核	16826		办公楼右立面龙骨布置图		图 别		建施		
校核			批准		办公楼C-C剖切立面龙骨布置图		图 号		8		
					办公楼P、R轴线处立面龙骨布置图		共 16 页		质量		比例
编制 时间			2023 年 12 月		办公楼D-D剖切立面龙骨布置图		第 8 页		kg		


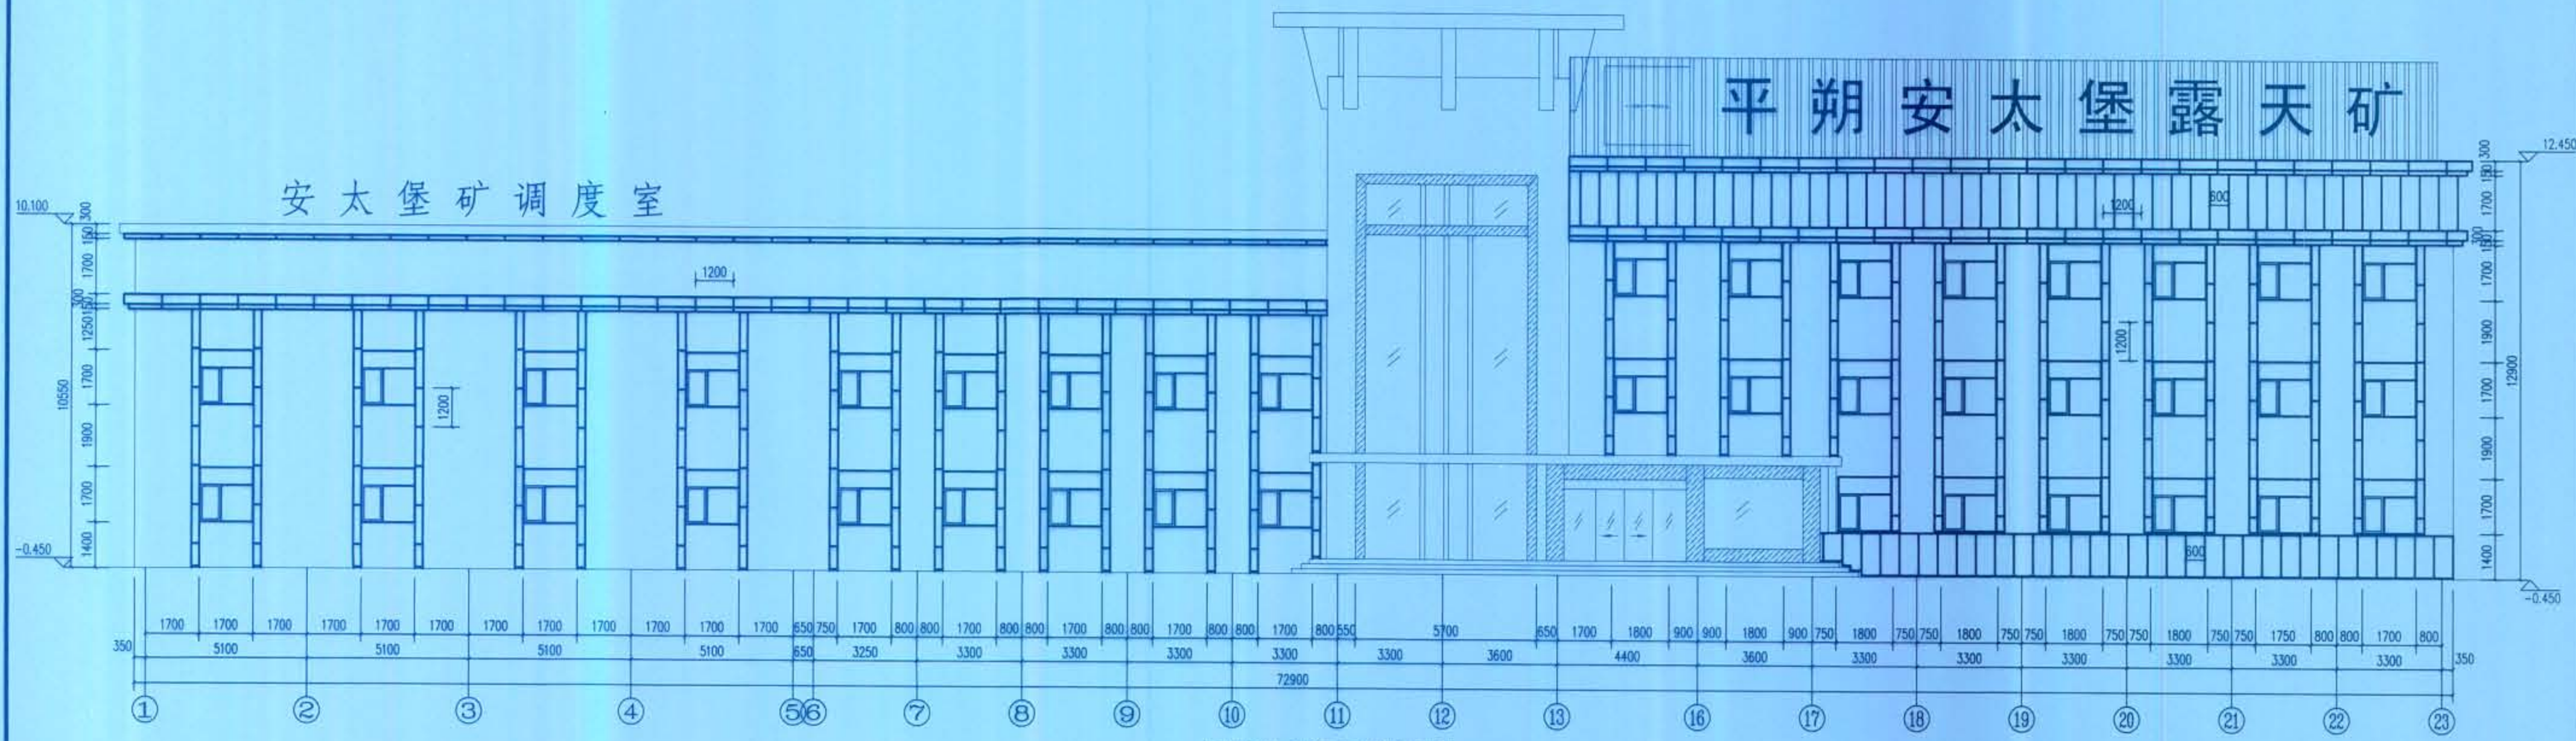




安太堡矿办公楼正立面龙骨布置图 1:150

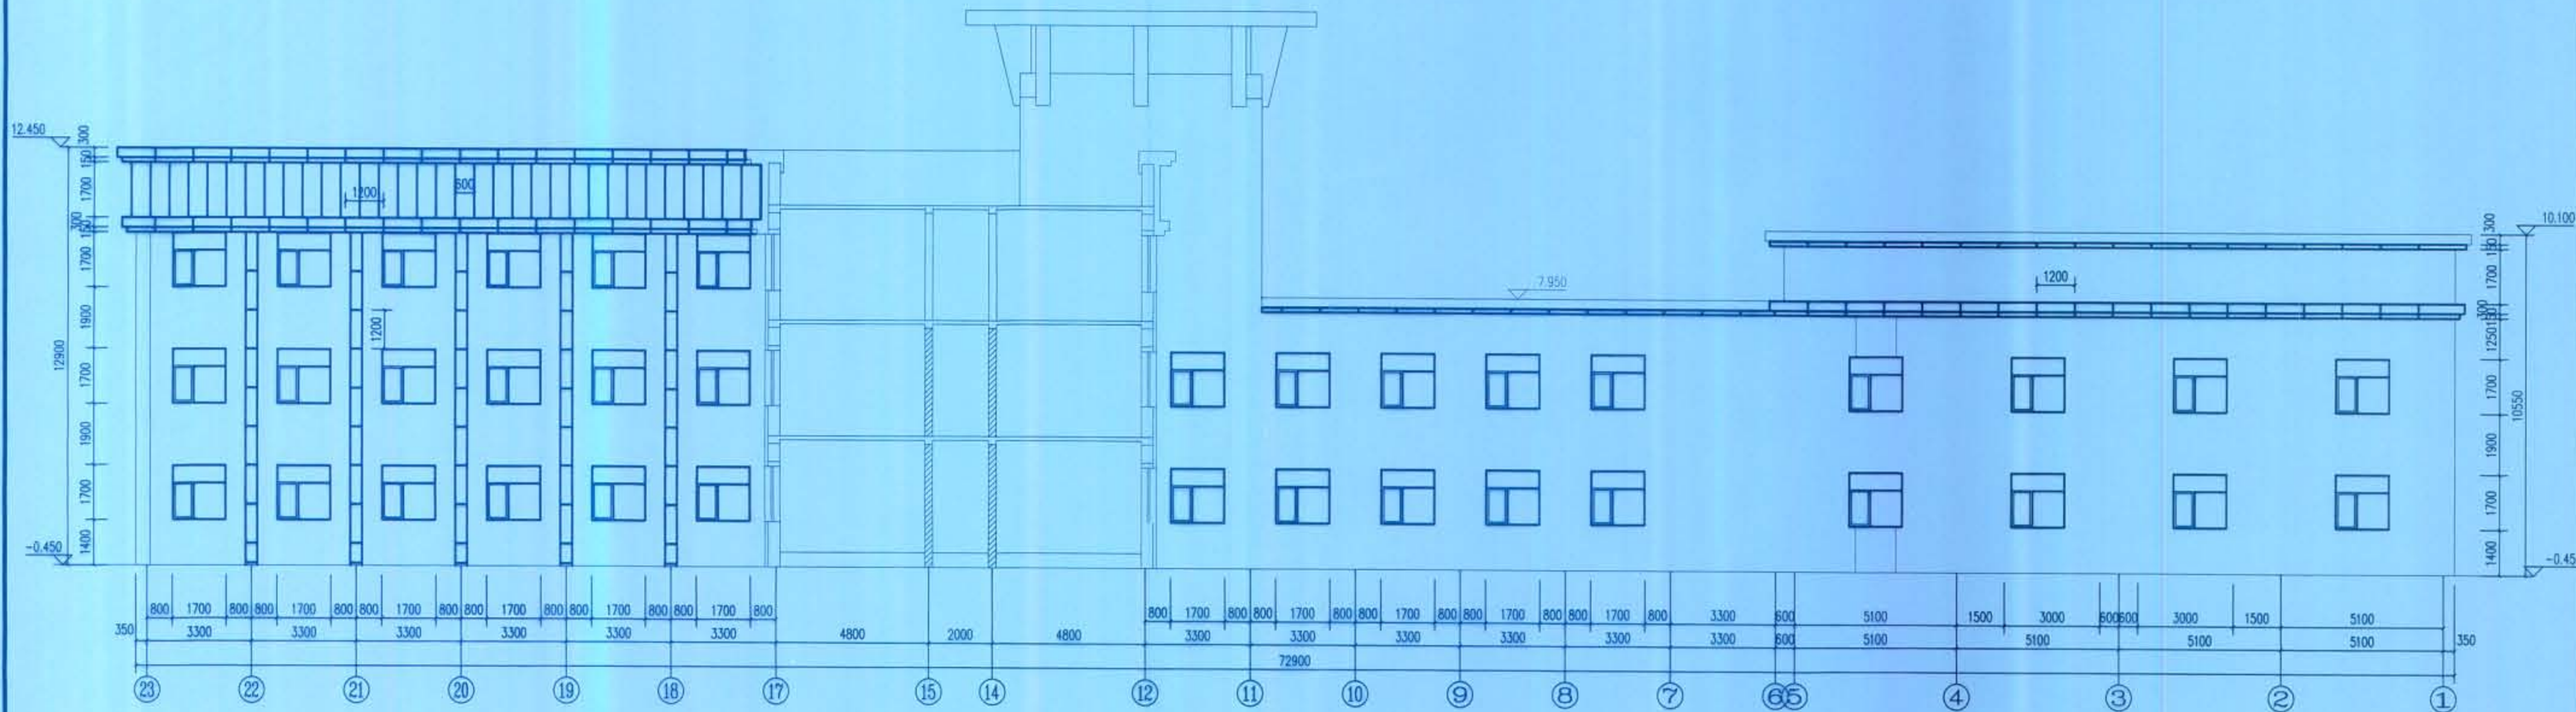


安太堡矿办公楼A-A剖切立面龙骨布置图 1:150

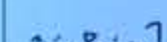
平朔集团技术工程服务公司				工程名称	安太堡矿建矿初期建筑物安全隐患修复工程			
				工程编号	2023-78			
设计		审核		办公楼正立面龙骨布置图 办公楼A-A剖切立面龙骨布置图	图 别		建施	
校核		批准			图 号		7	
编制时间		2023 年 12月			共 16页		质量	比例
					第 7 页		kg	

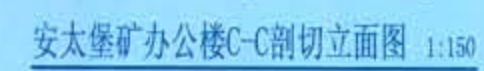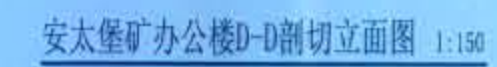

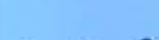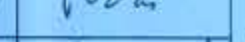平朔集团技术工程服务公司				工程名称	安太堡矿建矿初期建筑物安全隐患修复工程			
				工程编号	2023-78			
设计		审核		办公楼B-B剖切立面图		图 别	建施	
校核		批准		办公楼C-C剖切立面图		图 号	6	
				办公楼D-D剖切立面图		共 16 页	质量 比例	
编 制 时 间		2023 年 12 月				第 6 页	kg	

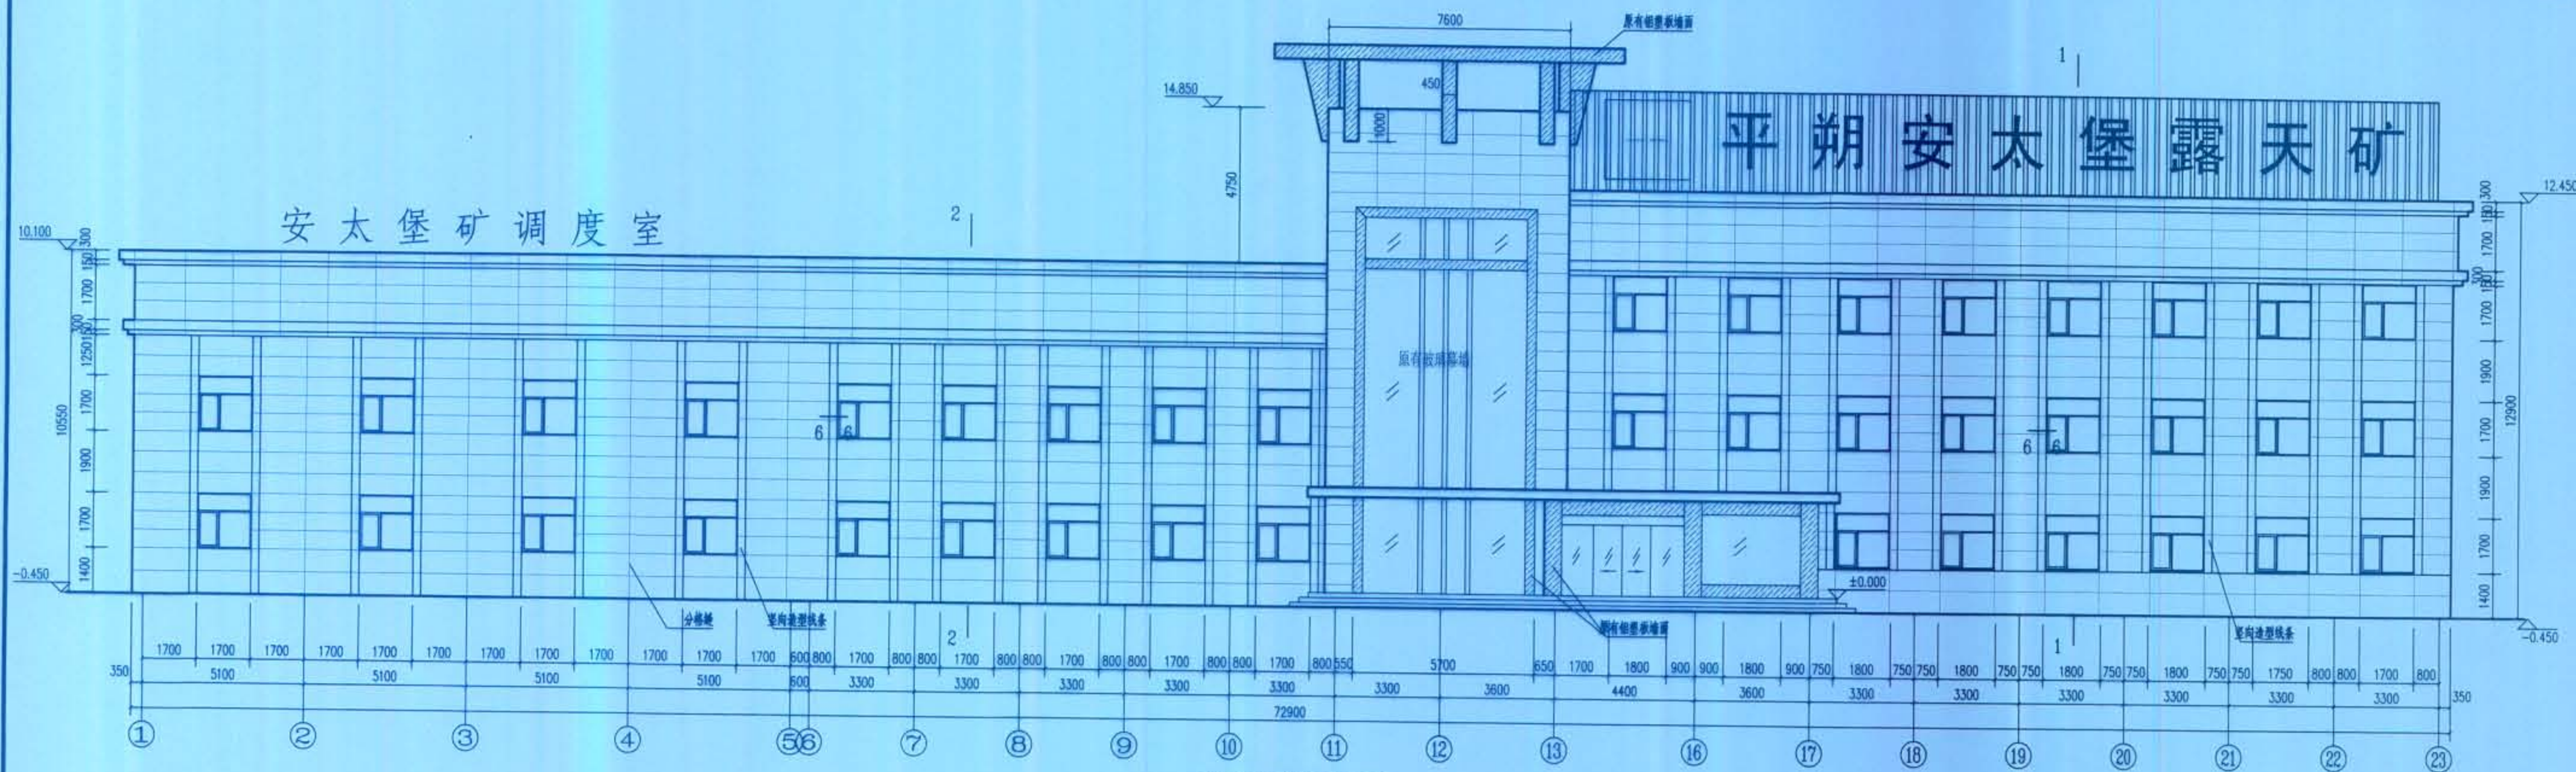


安太堡矿办公楼正立面图 1:150


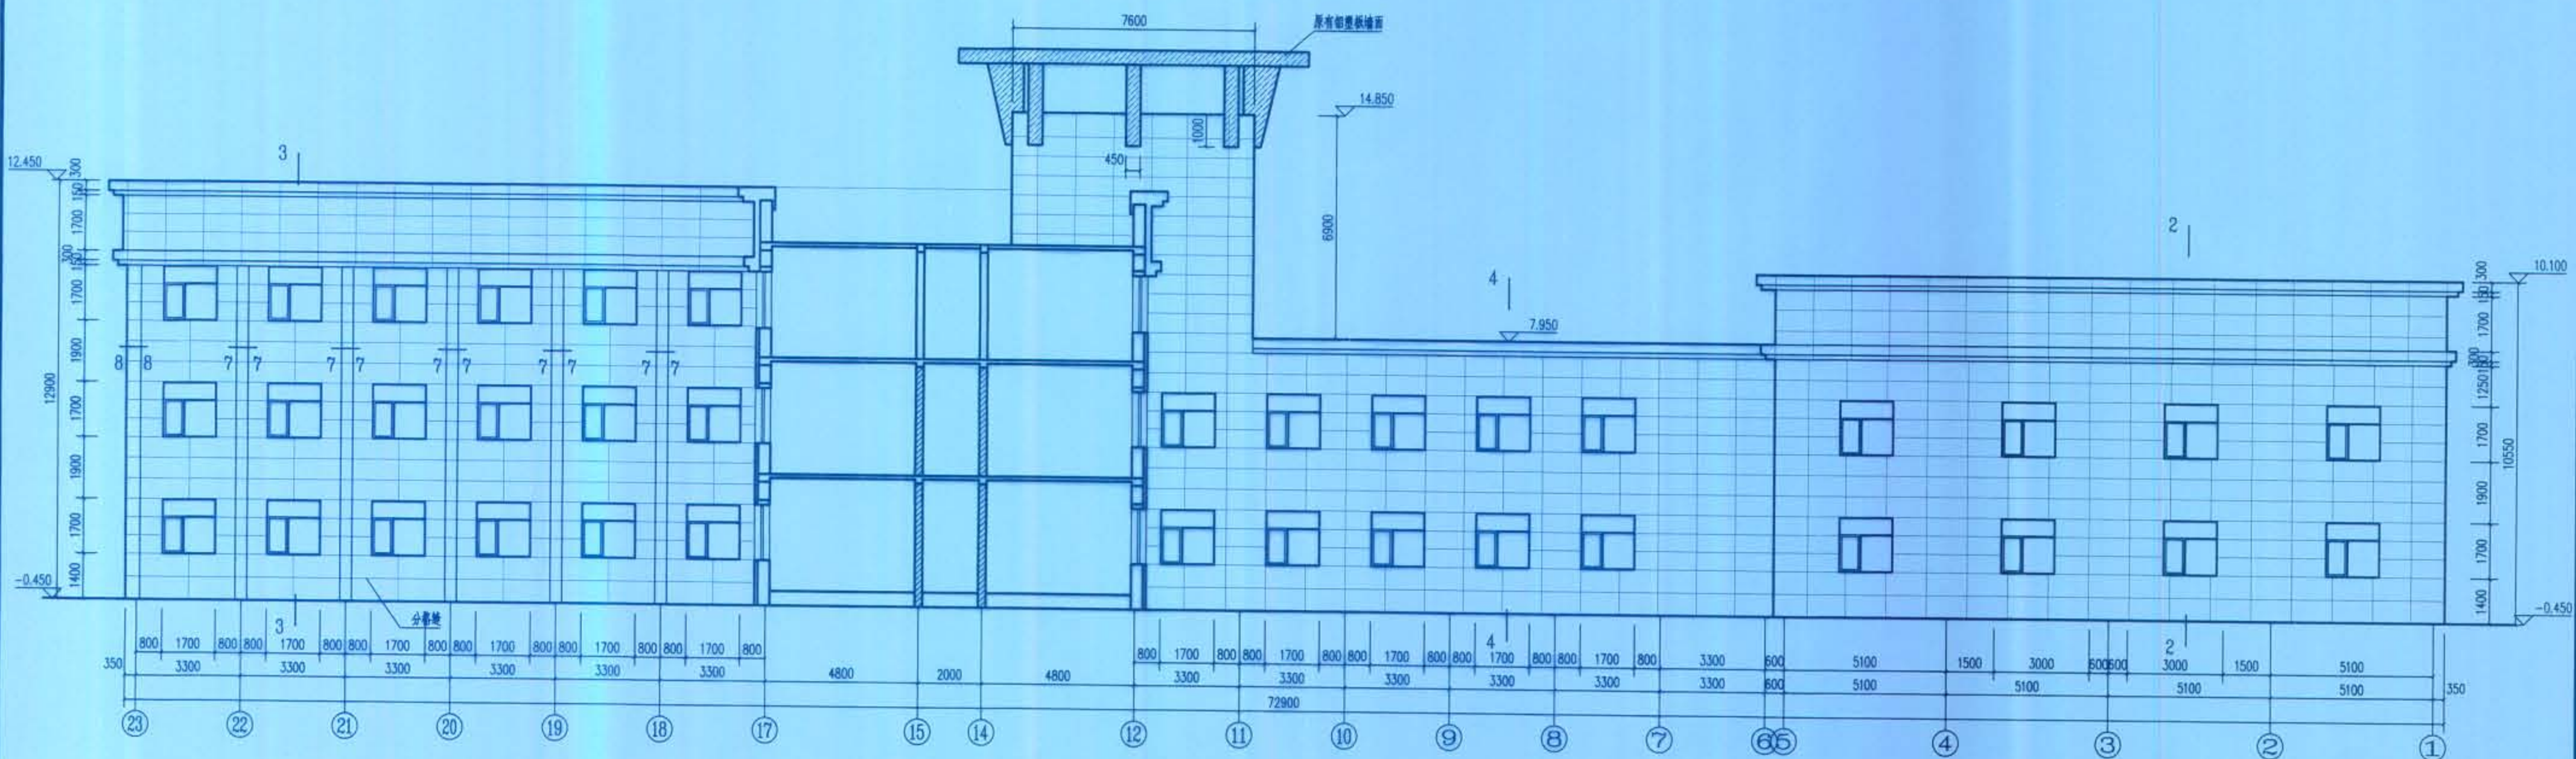


安太堡矿办公楼A-A剖切立面图 1:150

平朔集团技术工程服务公司				工程名称	安太堡矿建矿初期建筑物安全隐患修复工程			
				工程编号	2023-78			
设计	审核	办公楼正立面图 办公楼A-A剖切立面图			图 别	建施		
校核	批准				图 号	4		
编制时间		2023 年 12 月			共 16 页	质量	比例	
					第 4 页	kg		

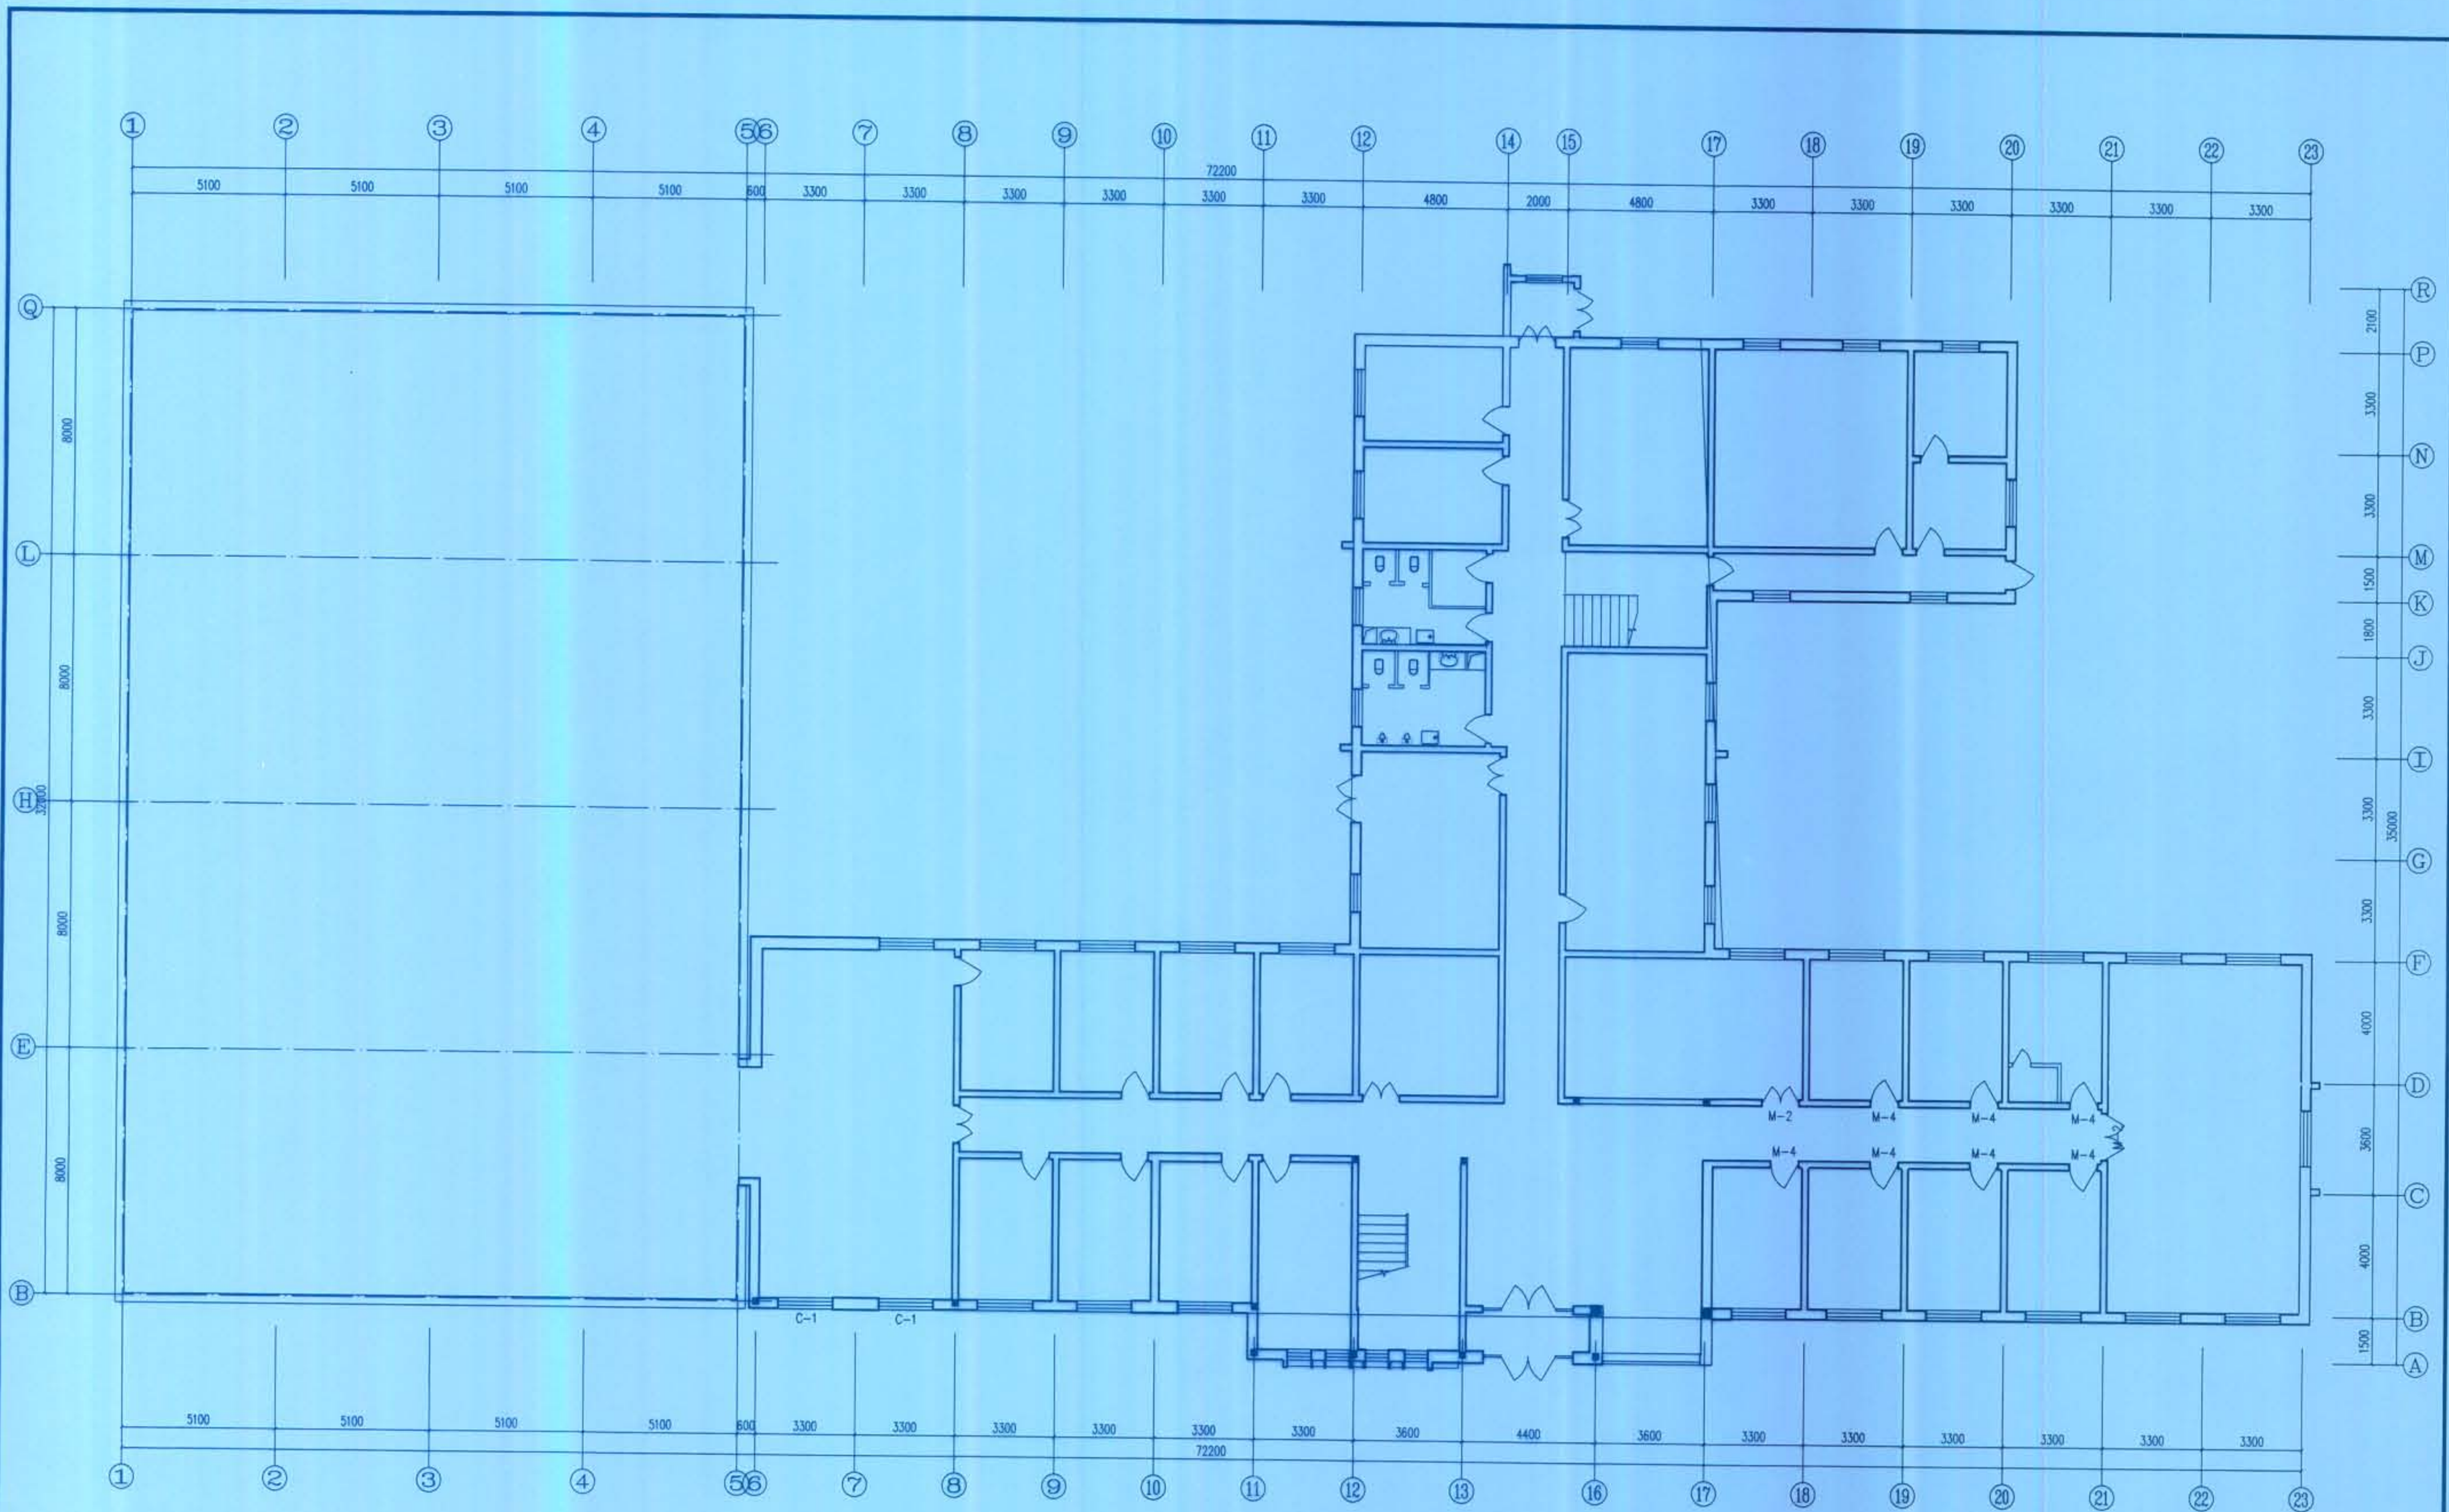

安太堡矿办公楼一层平面图 1:150

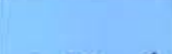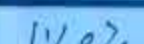平朔集团技术工程服务公司				工程名称	安太堡矿建矿初期建筑物安全隐患修复工程				
				工程编号	2023-78				
设计			审核			图 别		建施	
校核			图 号			2			
编制时间		2023 年 12 月		办公楼一层平面图		共 16 页		质量	比例
						第 2 页		kg	