
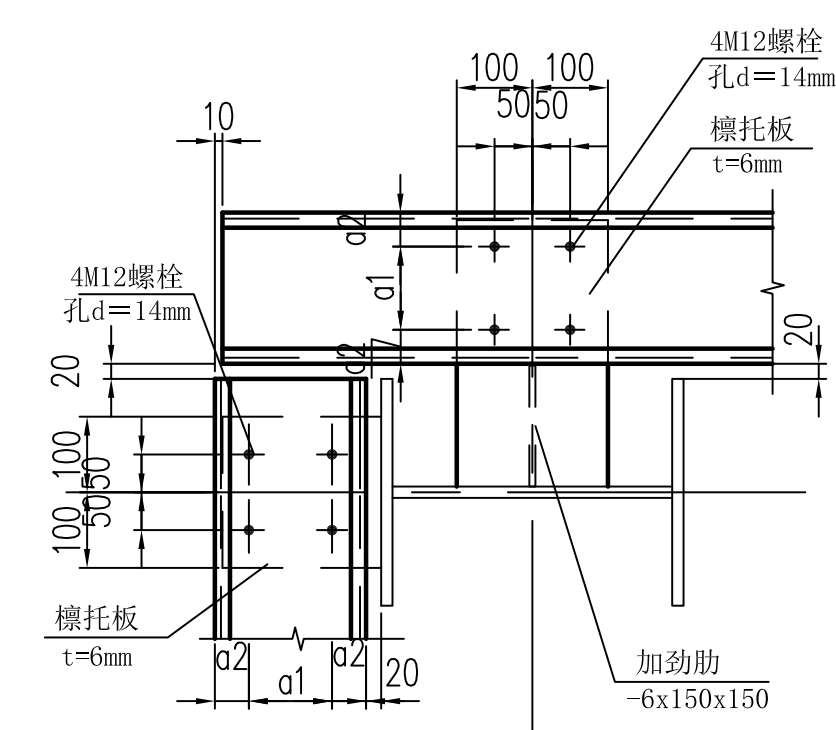
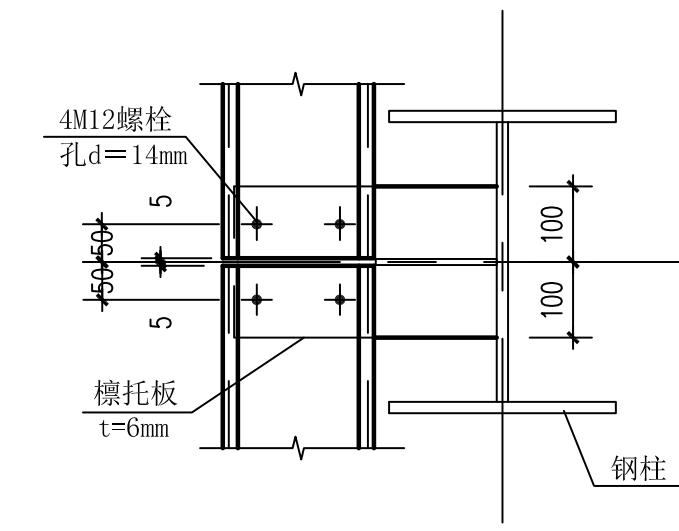
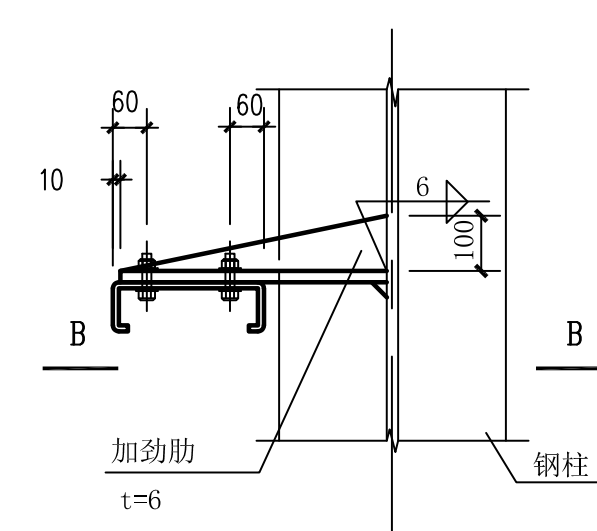
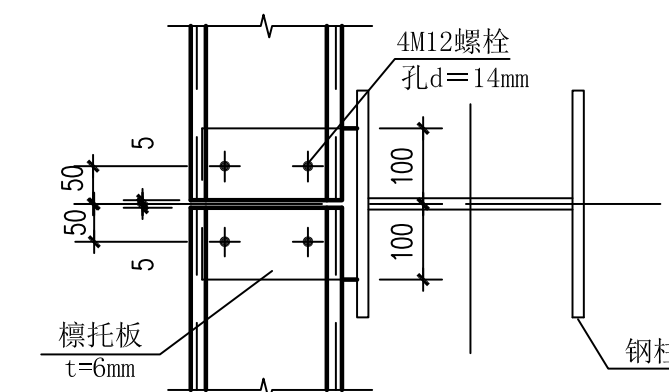
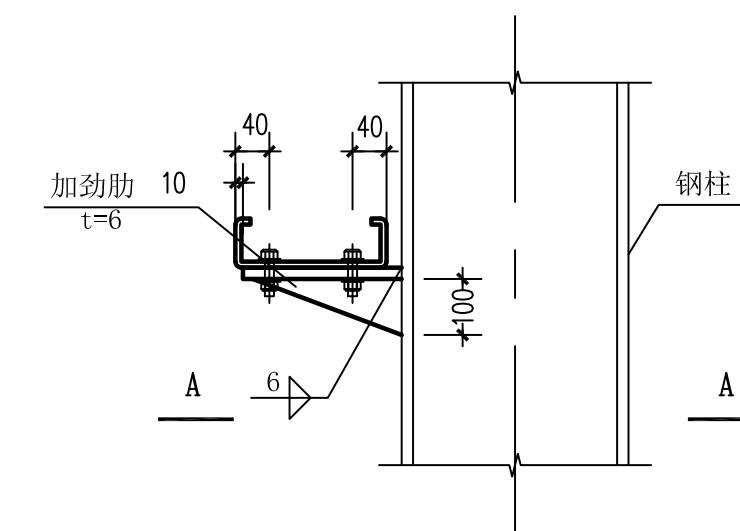
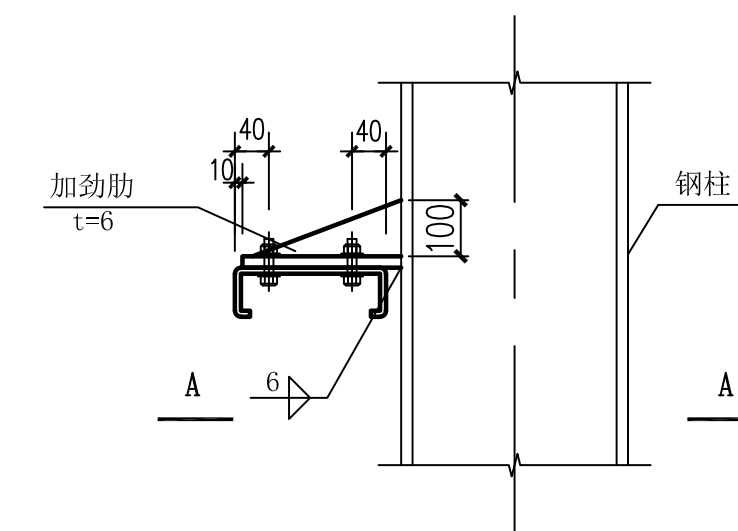
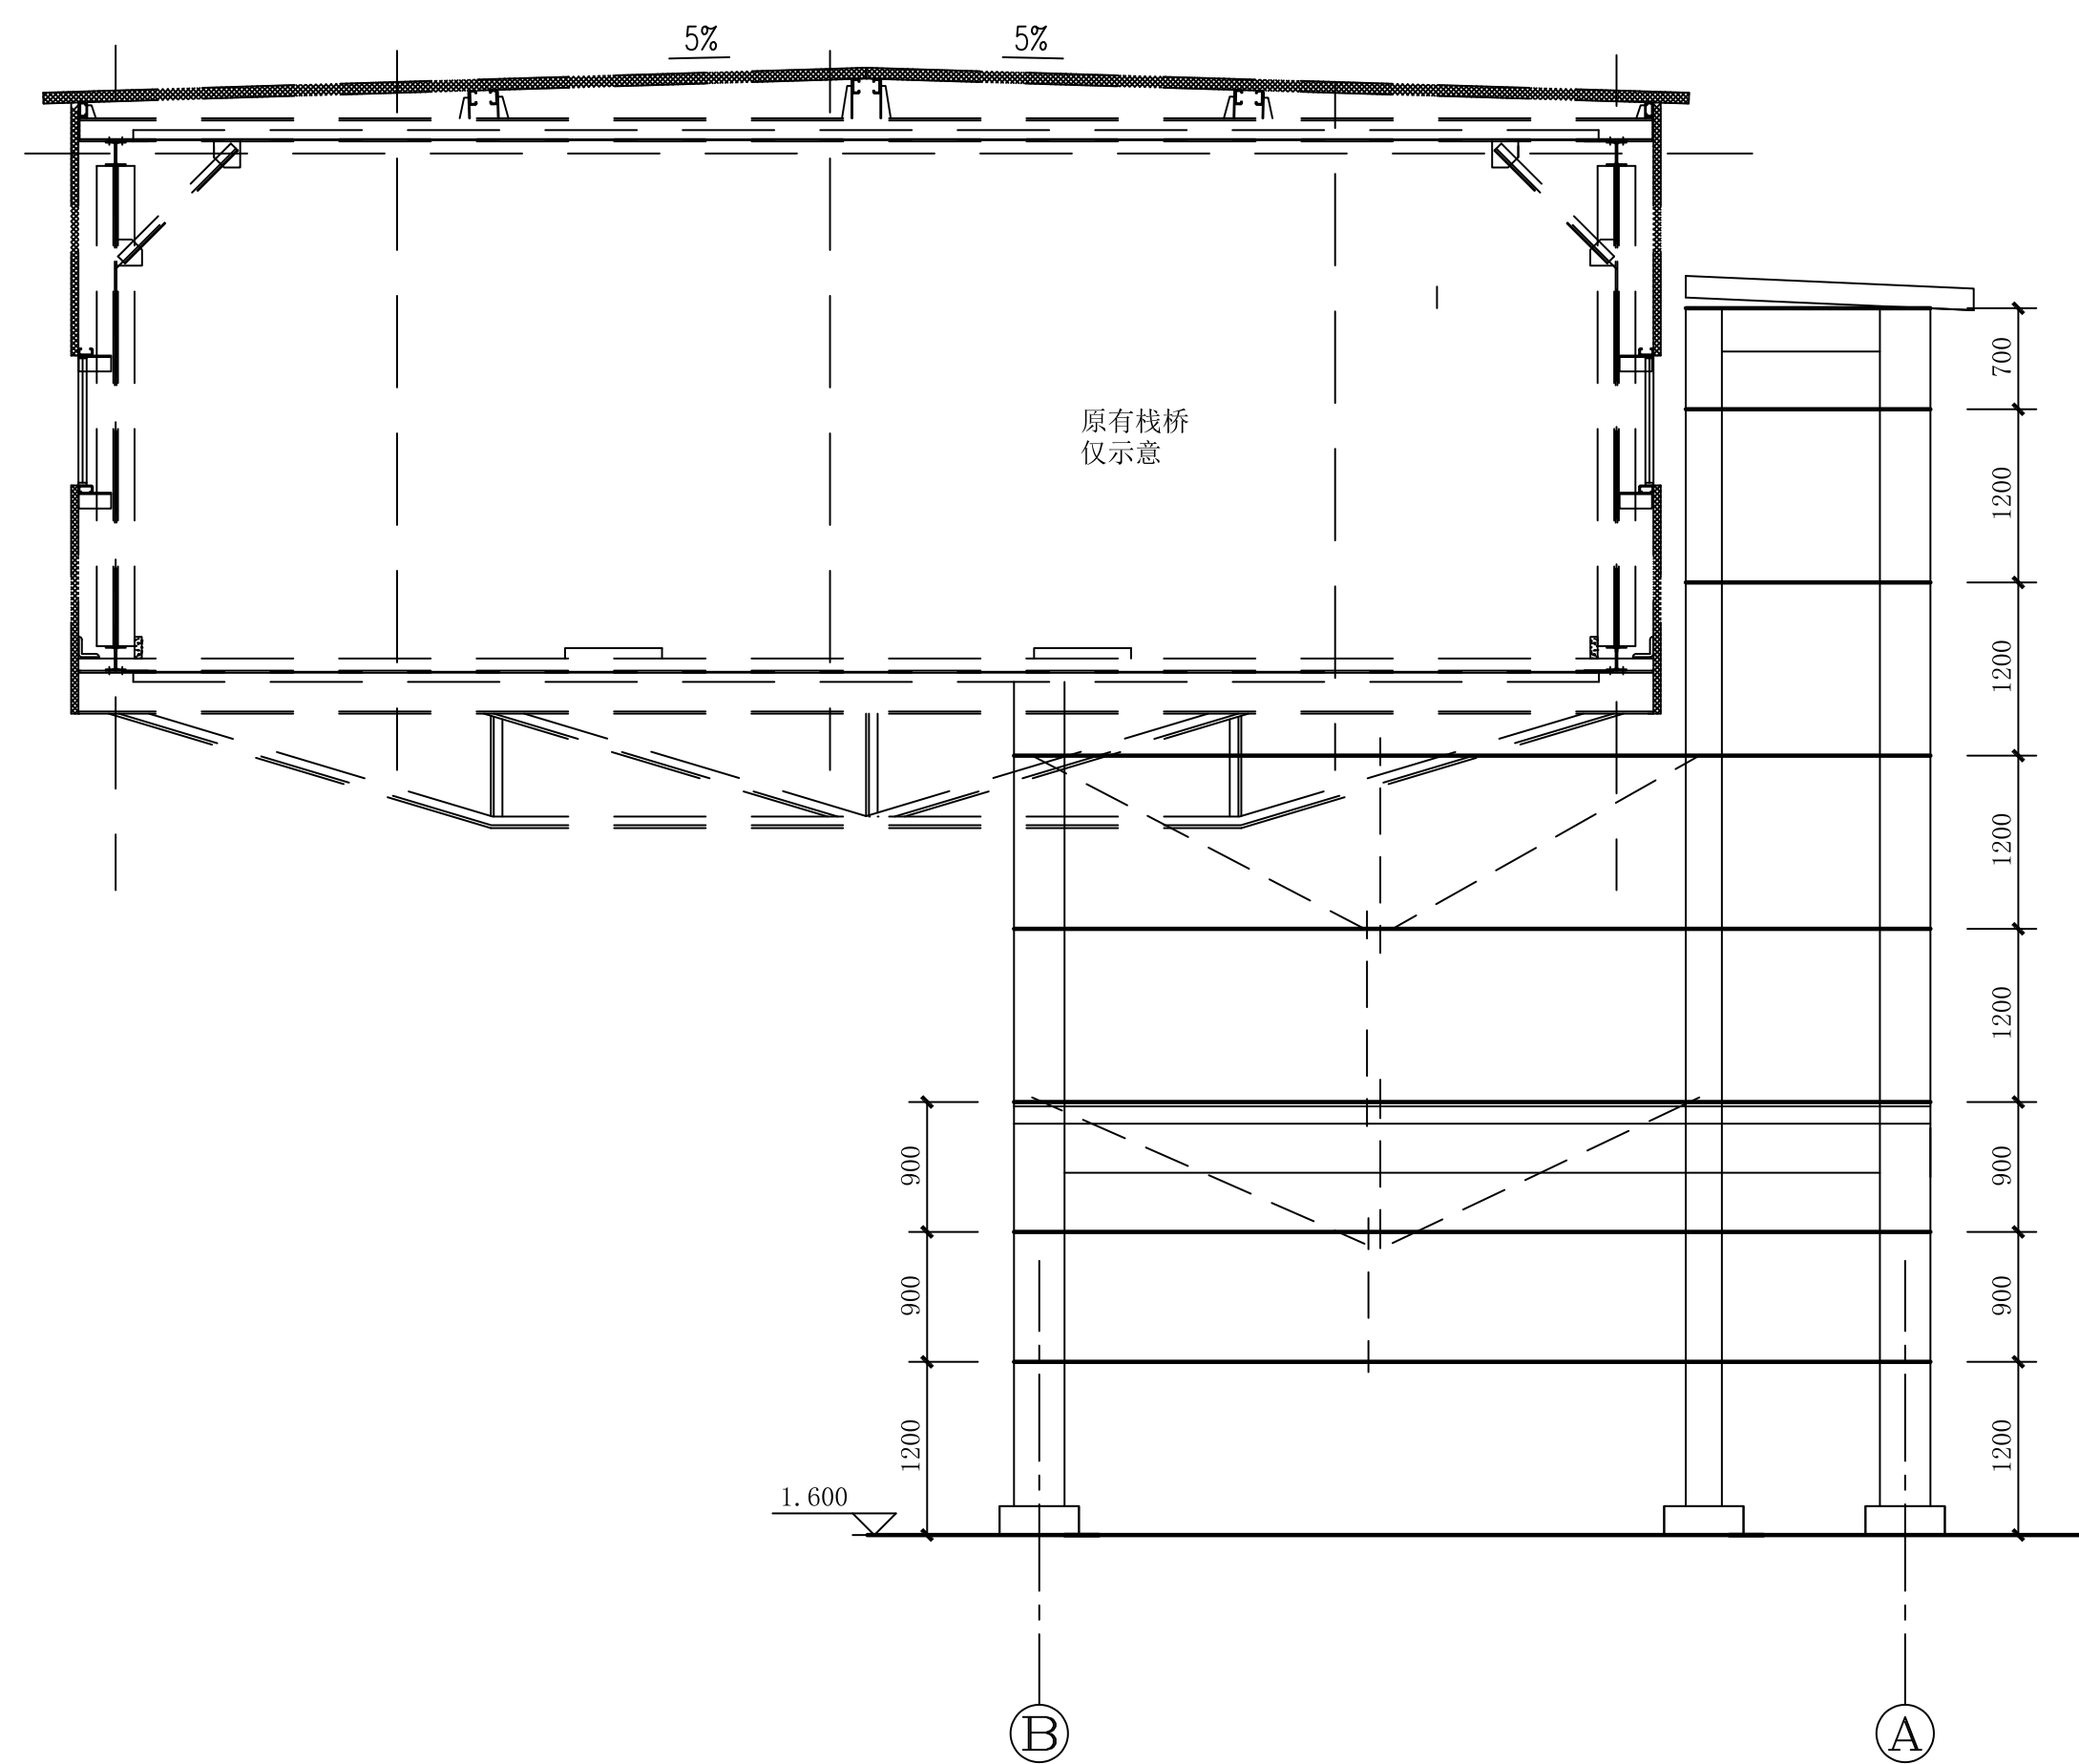
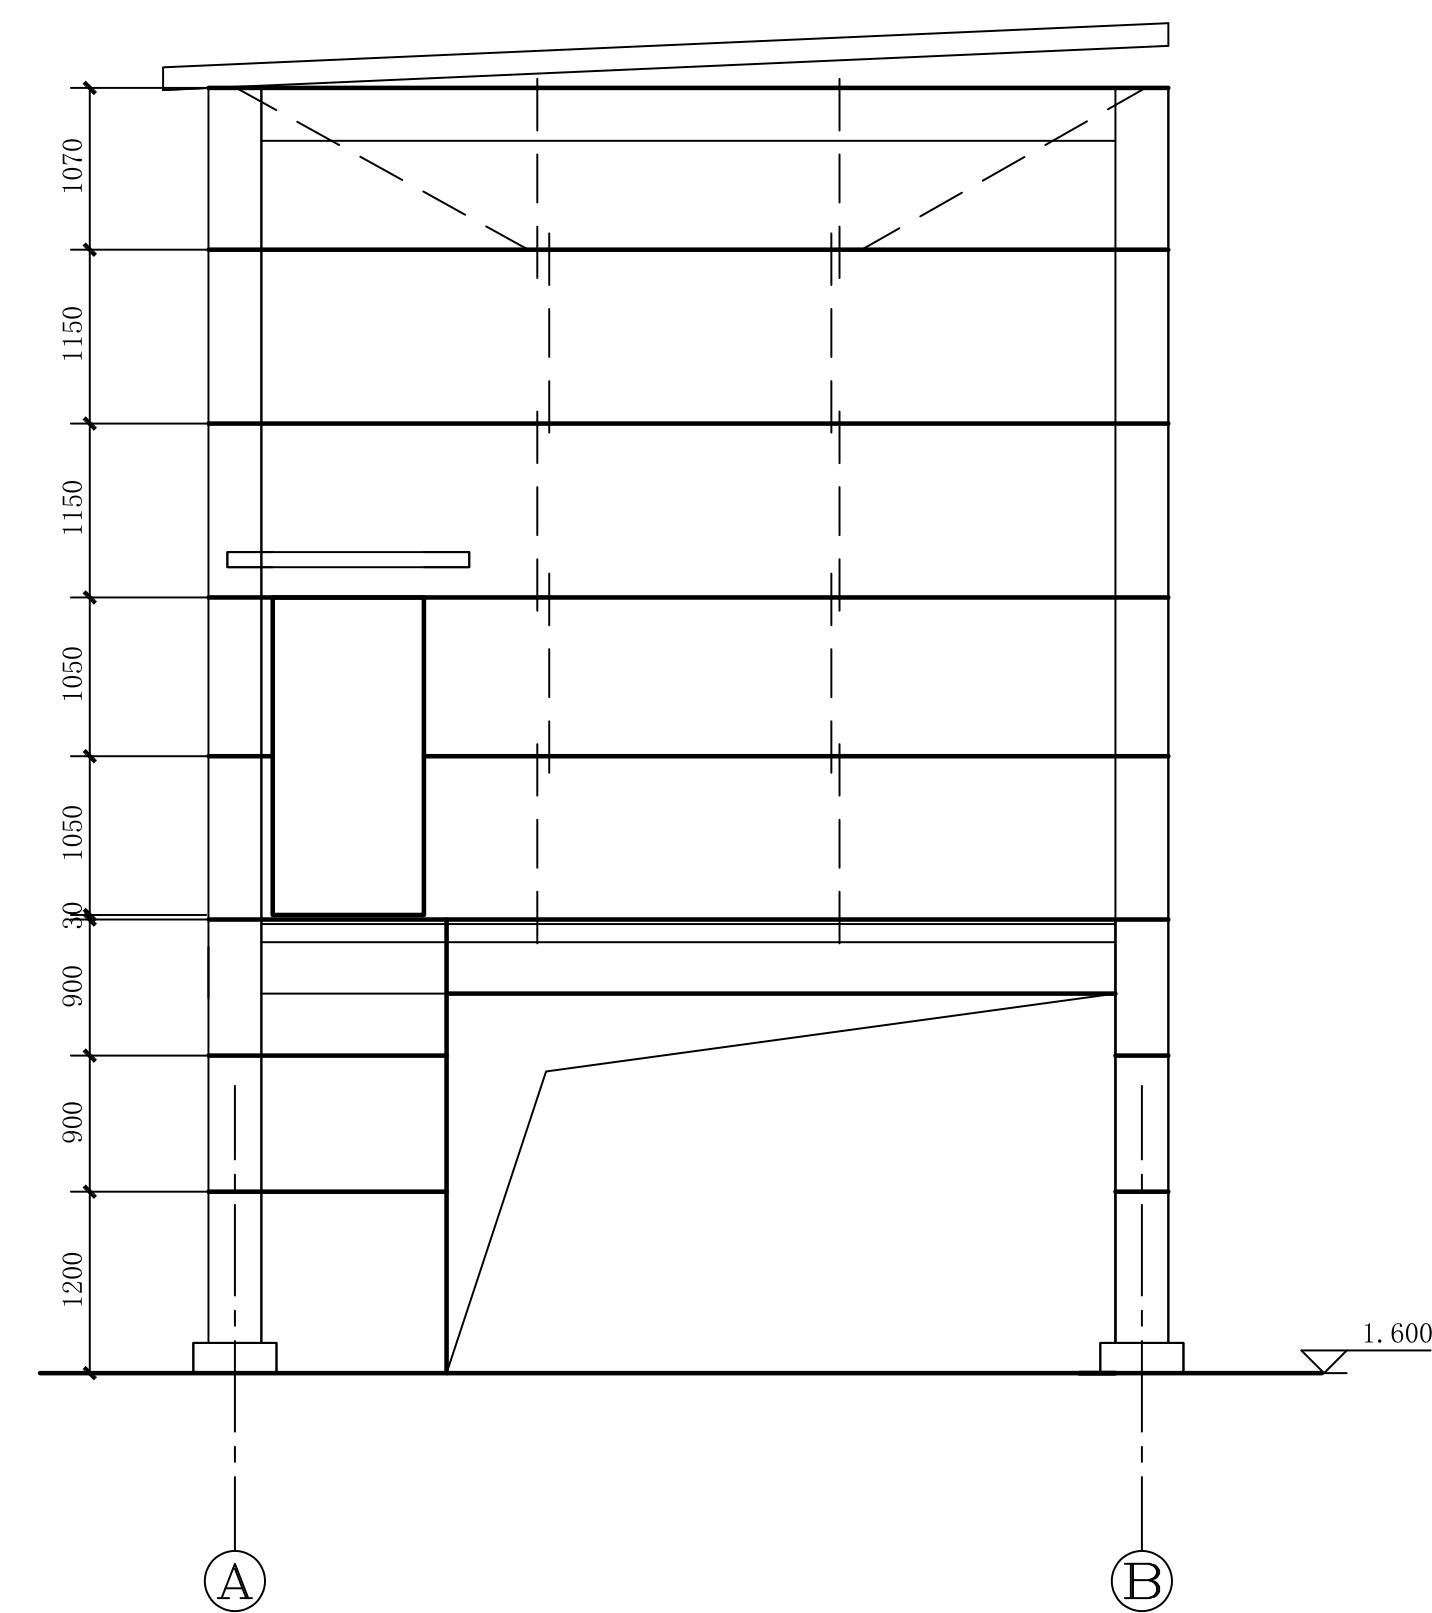
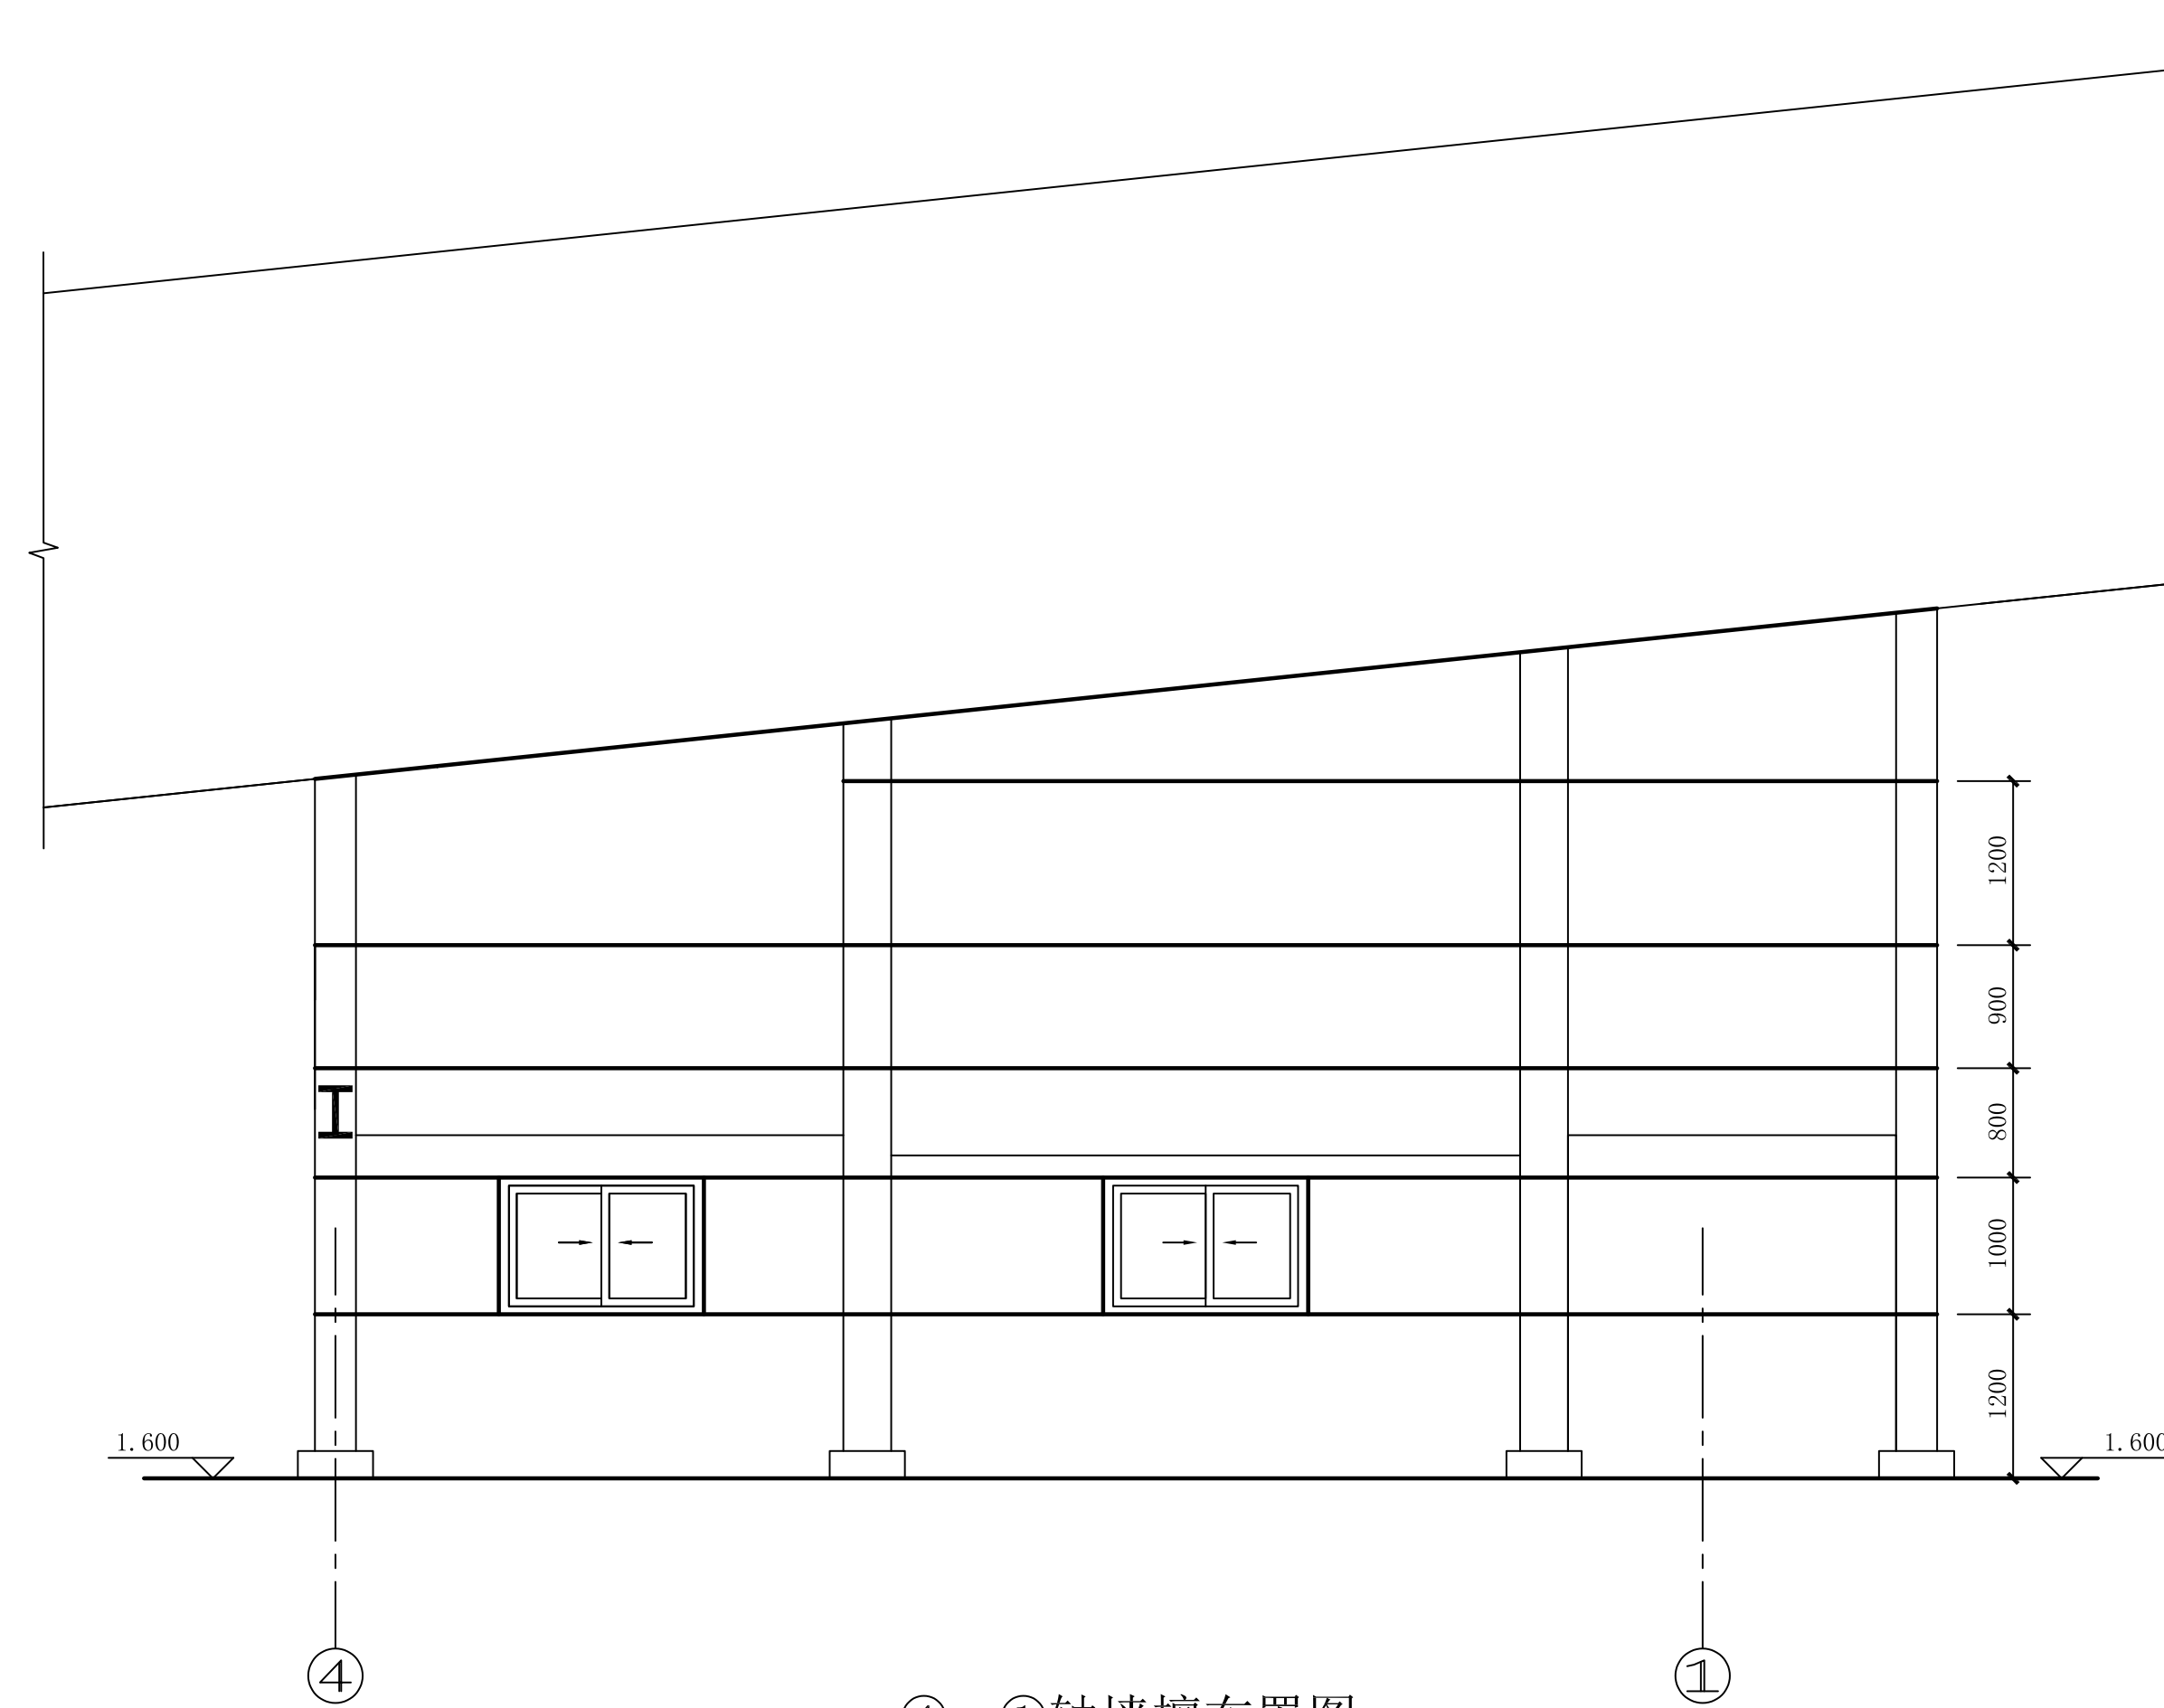


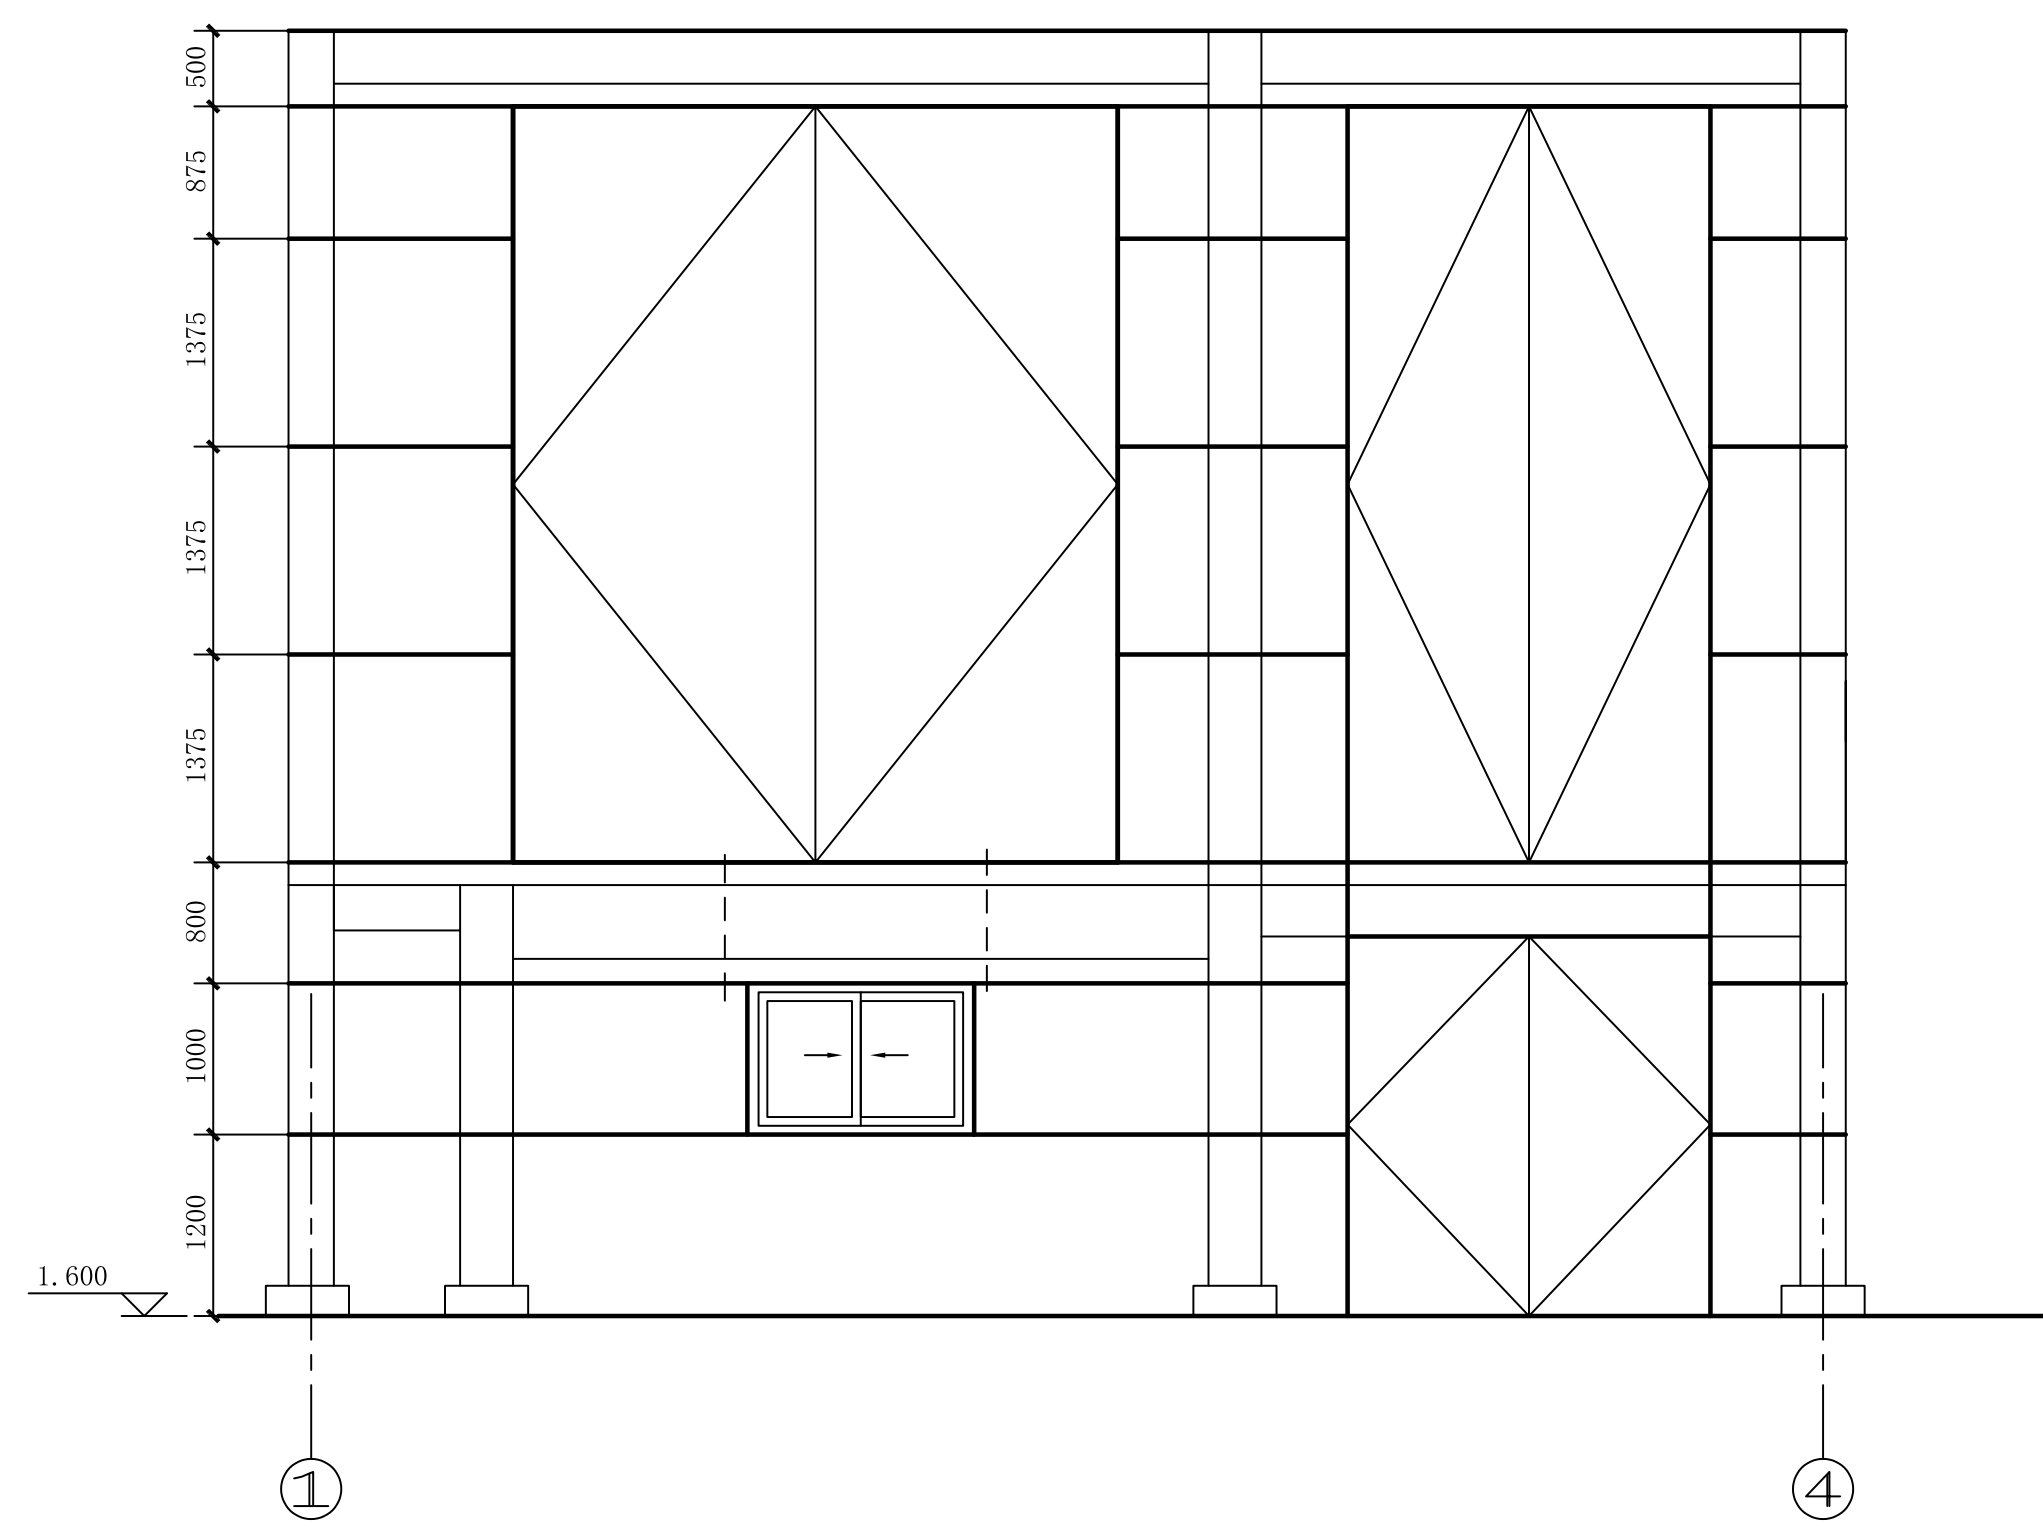

说明:

- 1、未注明粗实线“ ”表示C200x70x20x2.5镀锌檩条，具体布置详见墙梁布置图，间距均分，墙梁在轴线处与柱上焊接檩托用螺栓连接。檩条材质为Q345B，拉条材质为Q235B。
- 2、门、窗具体位置参照建筑平，立面，所有门窗洞口尺寸均以建筑图为准。
- 3、墙梁布置图仅为示意，应由专业厂家根据本图另行设计详图。
- 4、未尽事宜可参见图集17J925-1《压型金属板建筑构造》。
- 5、未注明连接方式为焊接，满焊，焊脚尺寸均为最小连接板厚。所有构件均中心定位。
- 6、墙檩、立柱与墙等交接处均预埋钢板。预埋钢板200X250X12，锚固钢筋4 $\square$ 14，锚固长度30d。

										大地工程开发（集团）有限公司 DADI ENGINEERING DEVELOPMENT (GROUP) CO.,LTD		东露天选煤厂提高回收率改造工程											
										设计	项目负责人	破碎站						S2097.11-CP-结406					
										检查	院总工程师							幅图 1:25M 合同类型				DO	
										审核	院 长	墙横布置图						版 号 A					
										重量(kg)	比例 1:50							编制日期 2024年5月6日					
版号		更 改 内 容				设计		检查		审核		日期											