



专业	姓名	日期	专业	姓名	日期
专业	姓名	日期	专业	姓名	日期
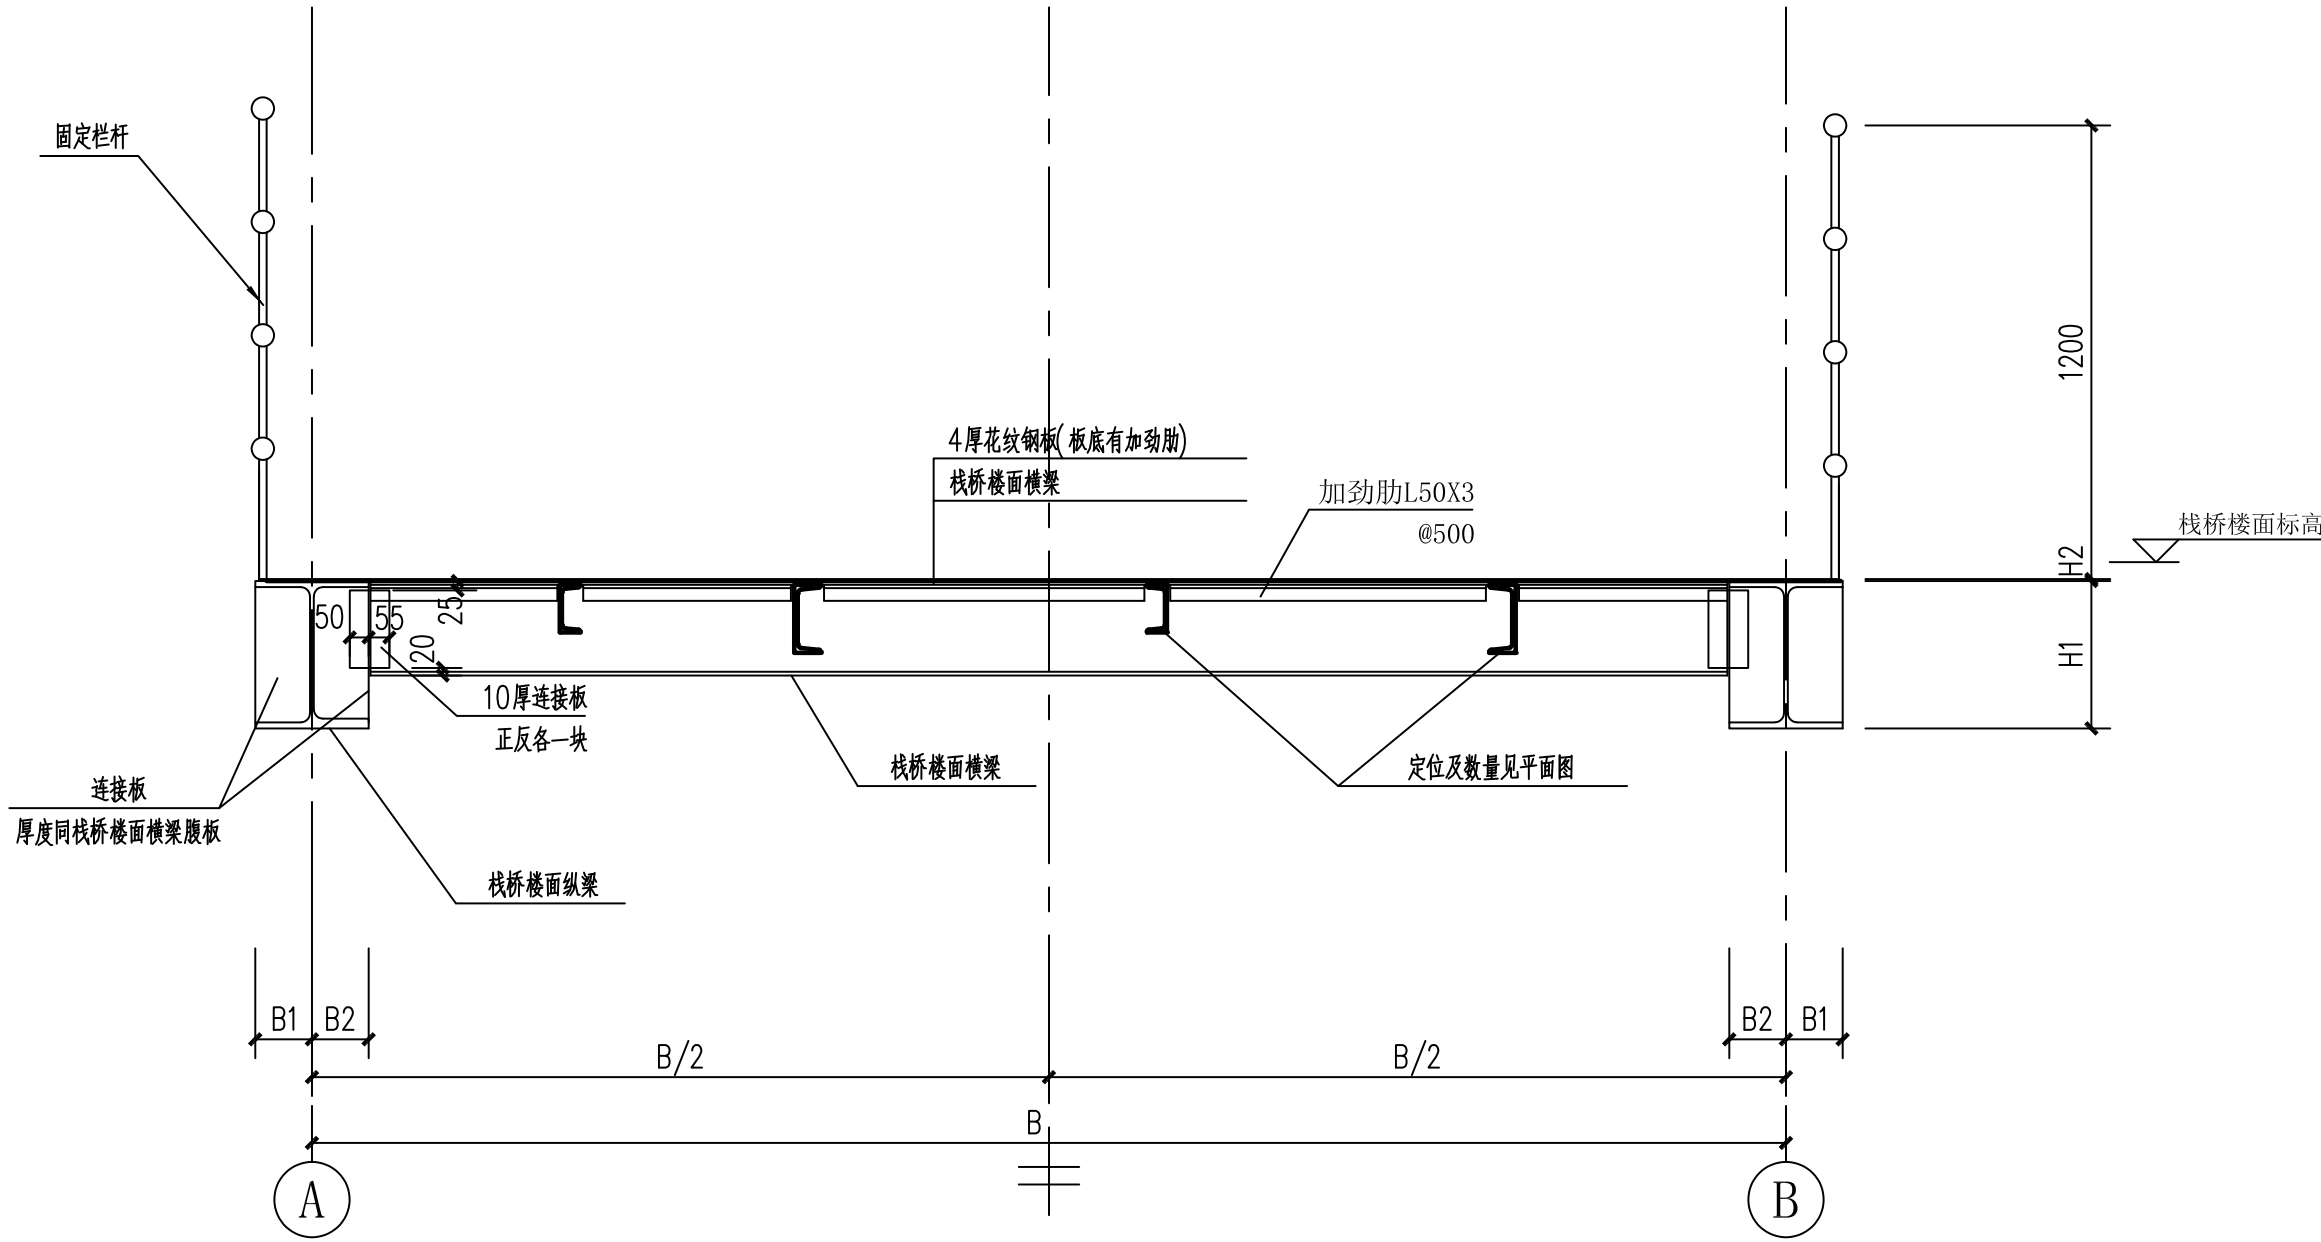

钢梁栈桥剖面详图

附注：

- 图中尺寸和构件长度均以mm计。
- 本剖面及节点详图仅用于钢梁（无围护）剖面做法，其中 α 为栈桥角度。踏步尺寸及定位见平面图。
- 栈桥剖面图为垂直栈桥楼面剖切，剖面图中竖向尺寸为垂直于栈桥楼面尺寸。各构件长度均以施工放样为准。
- 图中材料材质均为Q235B，焊条为E43XX系列焊条。
- 未标注焊脚尺寸均为围焊满焊，焊脚尺寸为施焊构件最小厚度，角钢肢尖处为构件最小厚度减1~2mm，且不小于4mm。对接焊缝质量等级不低于二级，其他焊缝要求外观质量标准为二级。
- 楼面钢板底沿短跨方向通长设置L50x3@500加劲肋，采用角焊缝与楼面钢板连接，花纹钢板要求铺设至栈桥两侧钢板内侧。
- 钢结构所用到的型钢及钢板，除锈及涂装见工程设计总说明。
- 钢结构制作与安装应符合《钢结构工程施工规范》（GB50755）、《钢结构工程施工质量验收规范》（GB50205）中有关规定。
- 自攻螺栓、拉铆钉及板的搭接等构造做法参见国家建筑标准设计图集《压型金属板建筑构造》（17J925-1）施工。

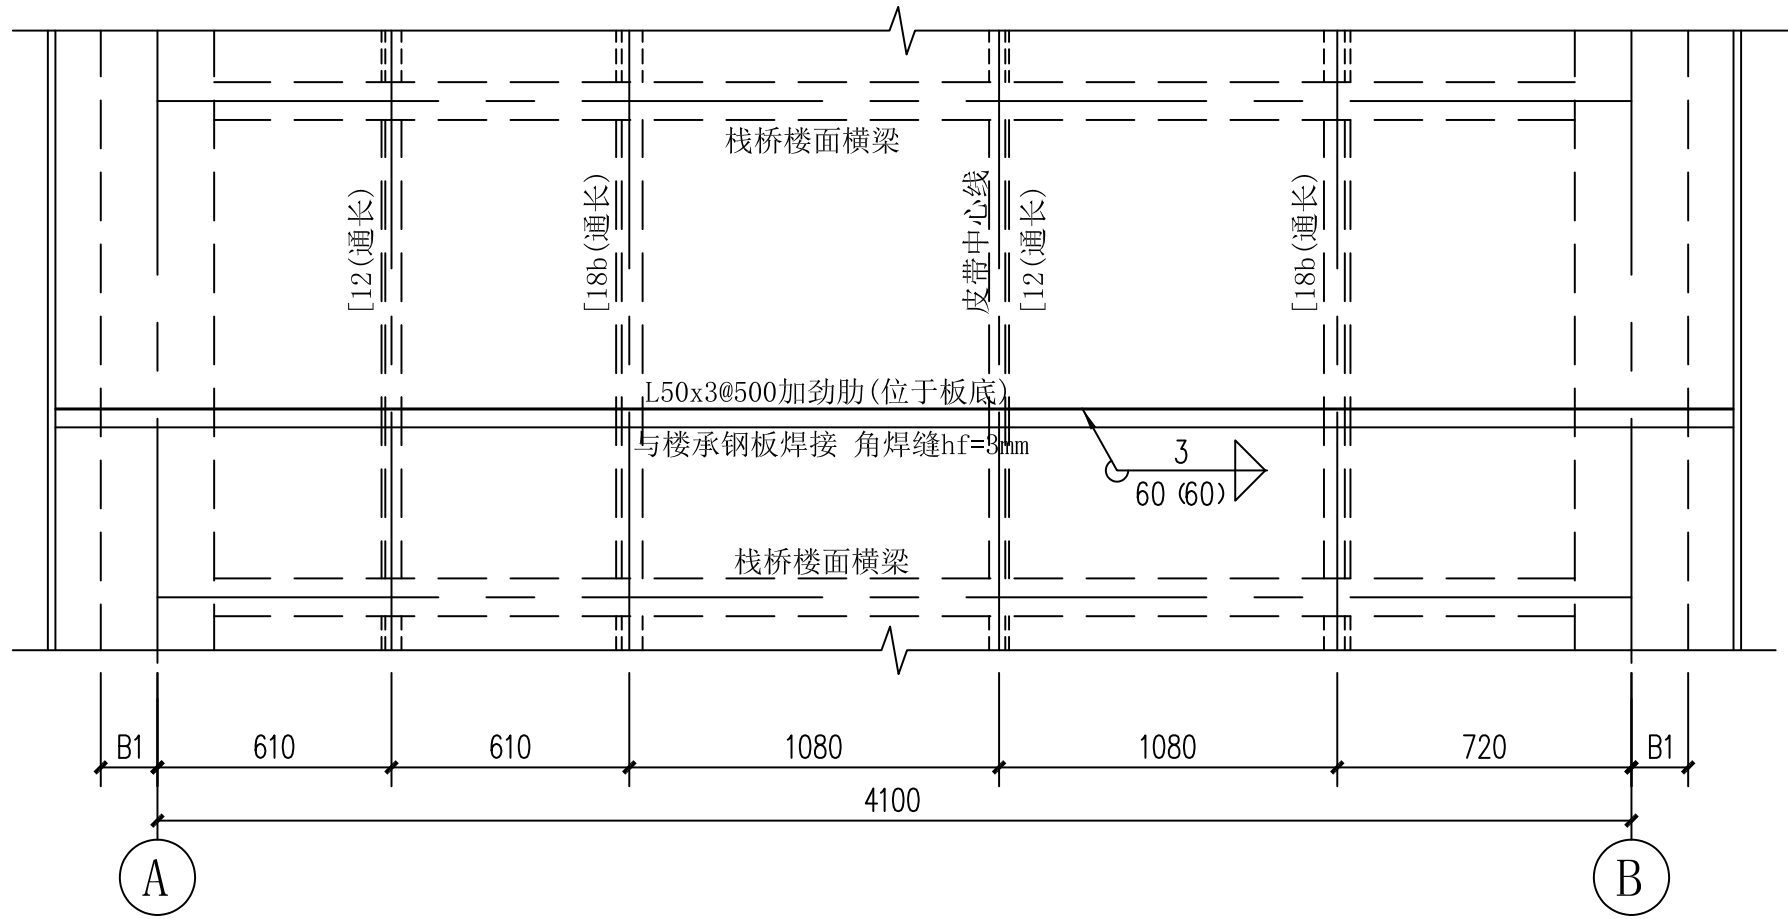

栈桥楼面纵向次梁平面图

剖面详图数据表						
剖面号	B	(α°)	B1	B2	H1	H2
II-II	4100	7.4°	100	100	600	4

						大地工程开发（集团）有限公司 DADI ENGINEERING DEVELOPMENT (GROUP) CO.,LTD				东露天选煤厂提高回收率改造工程			
						设计	项目负责人				破碎站至4号转载站栈桥		S2097.11-GA1-建403
						检查	院总工程师				图幅	A1	合同类型
						审核	院长				版号	A	DO
						重量(kg)	比例	编制日期		II-II 剖面图			
版号						更改内容	设计	检查	审核	日期	1:20	2024年05月15日	