
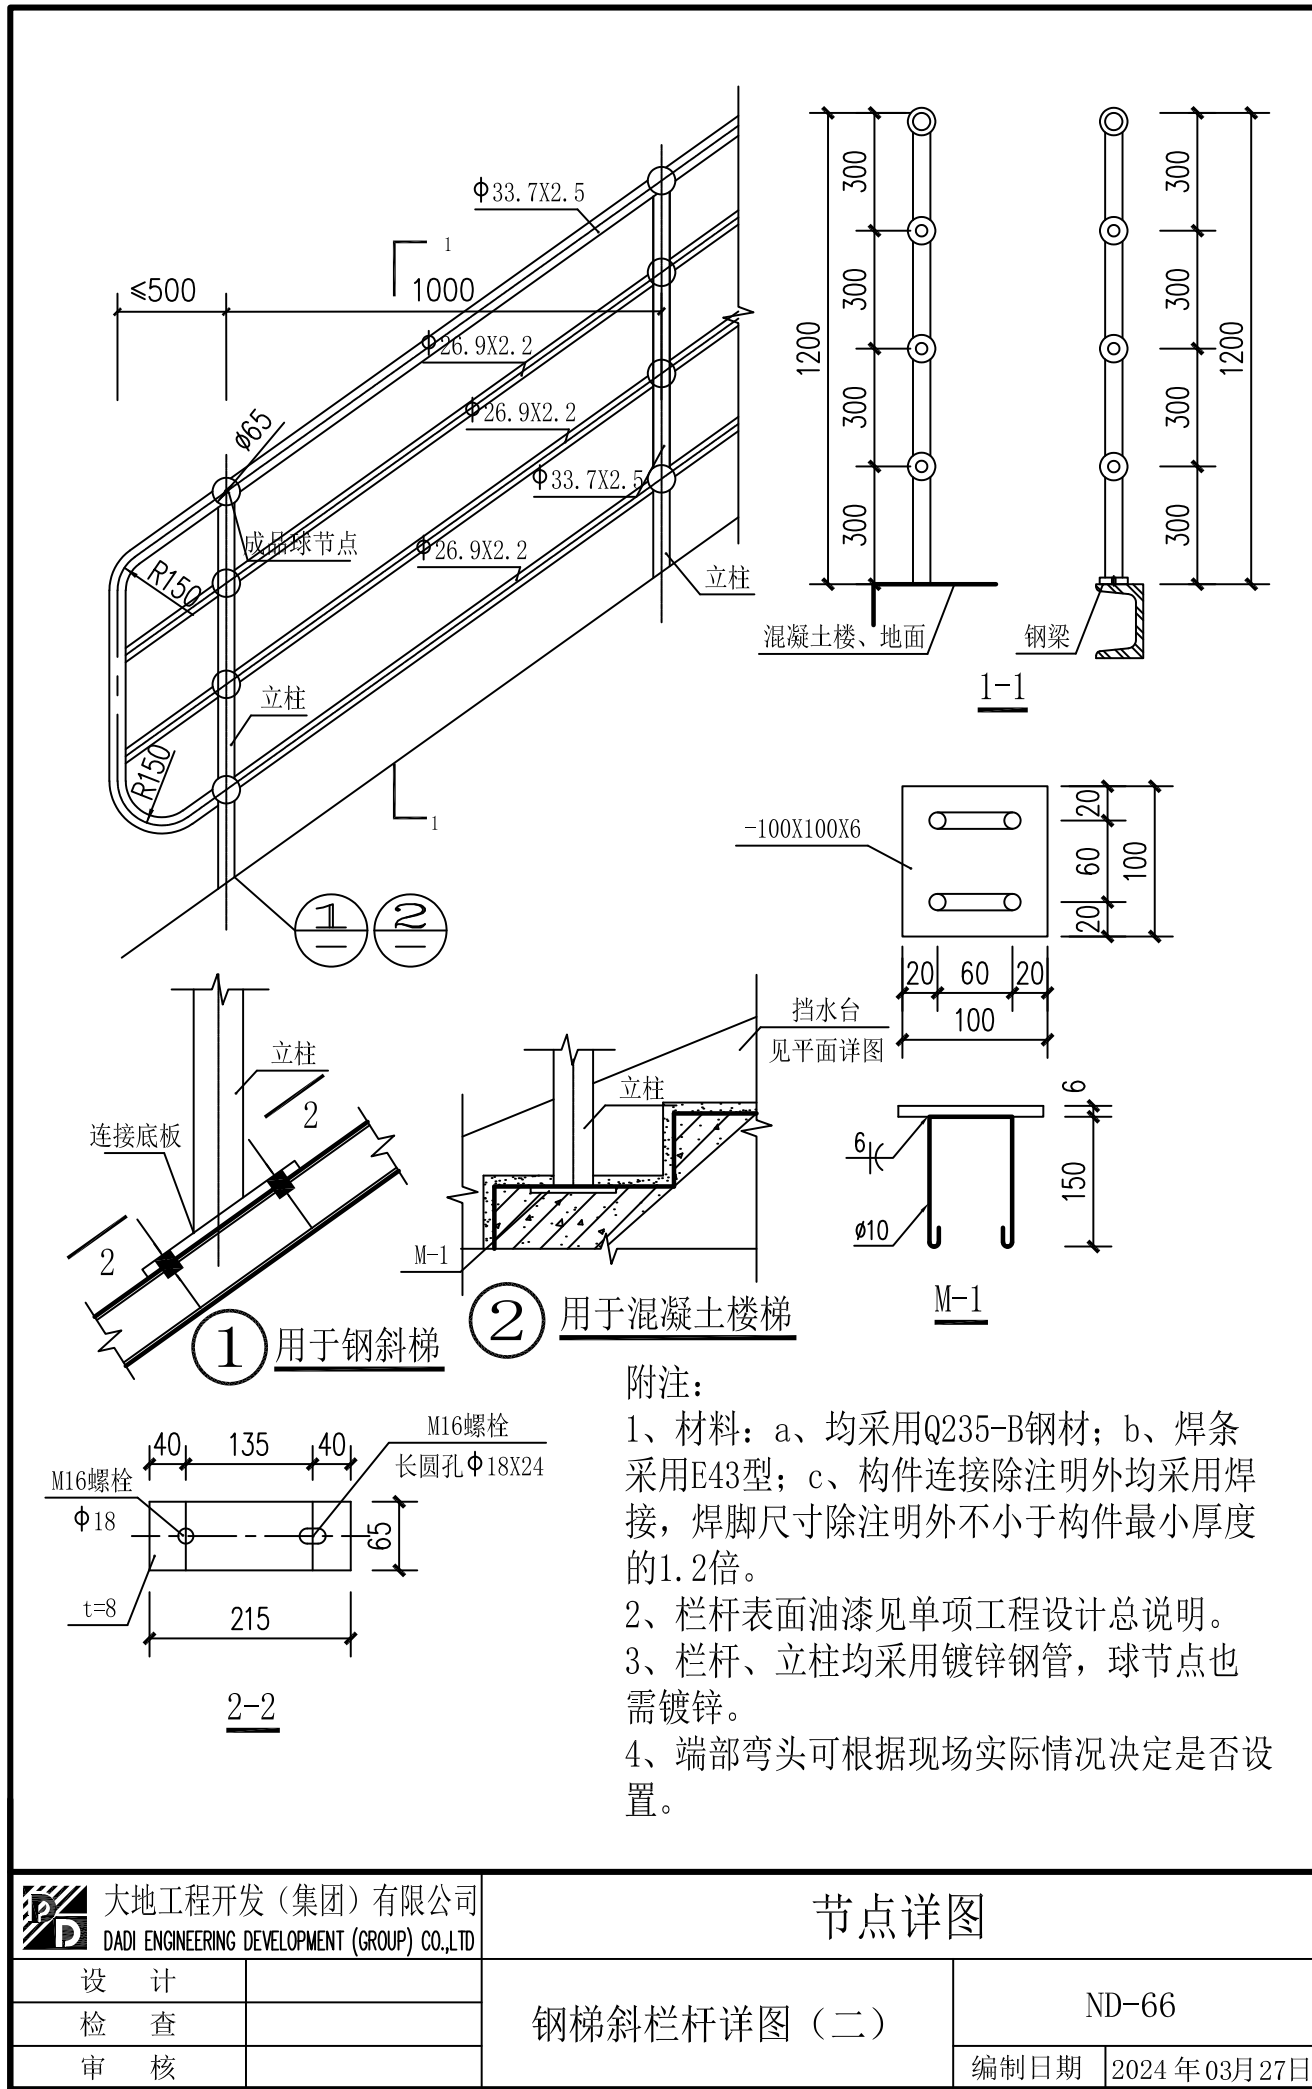
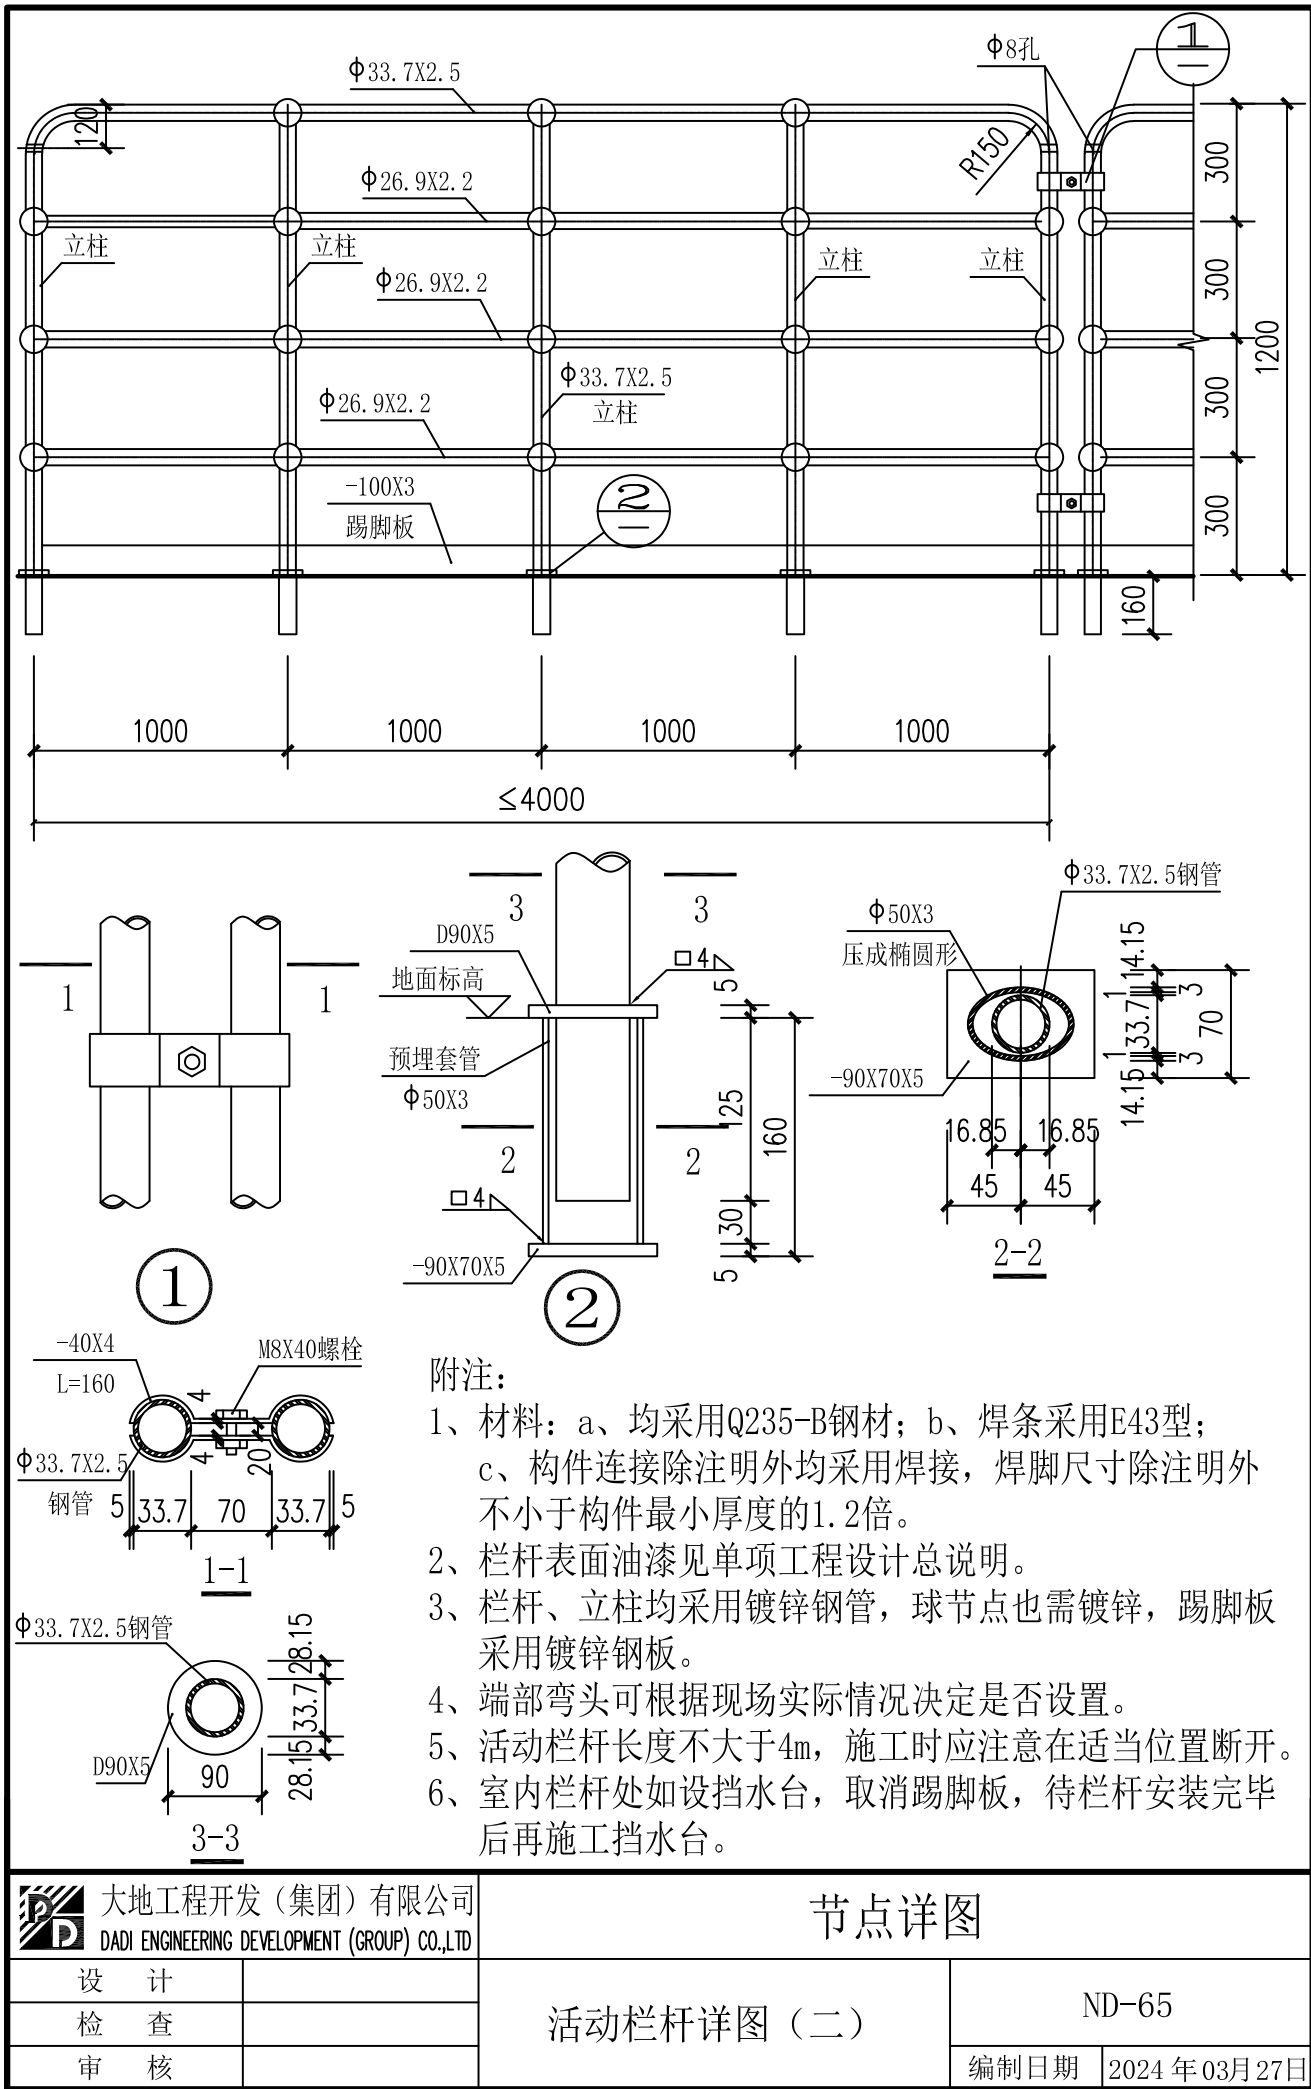


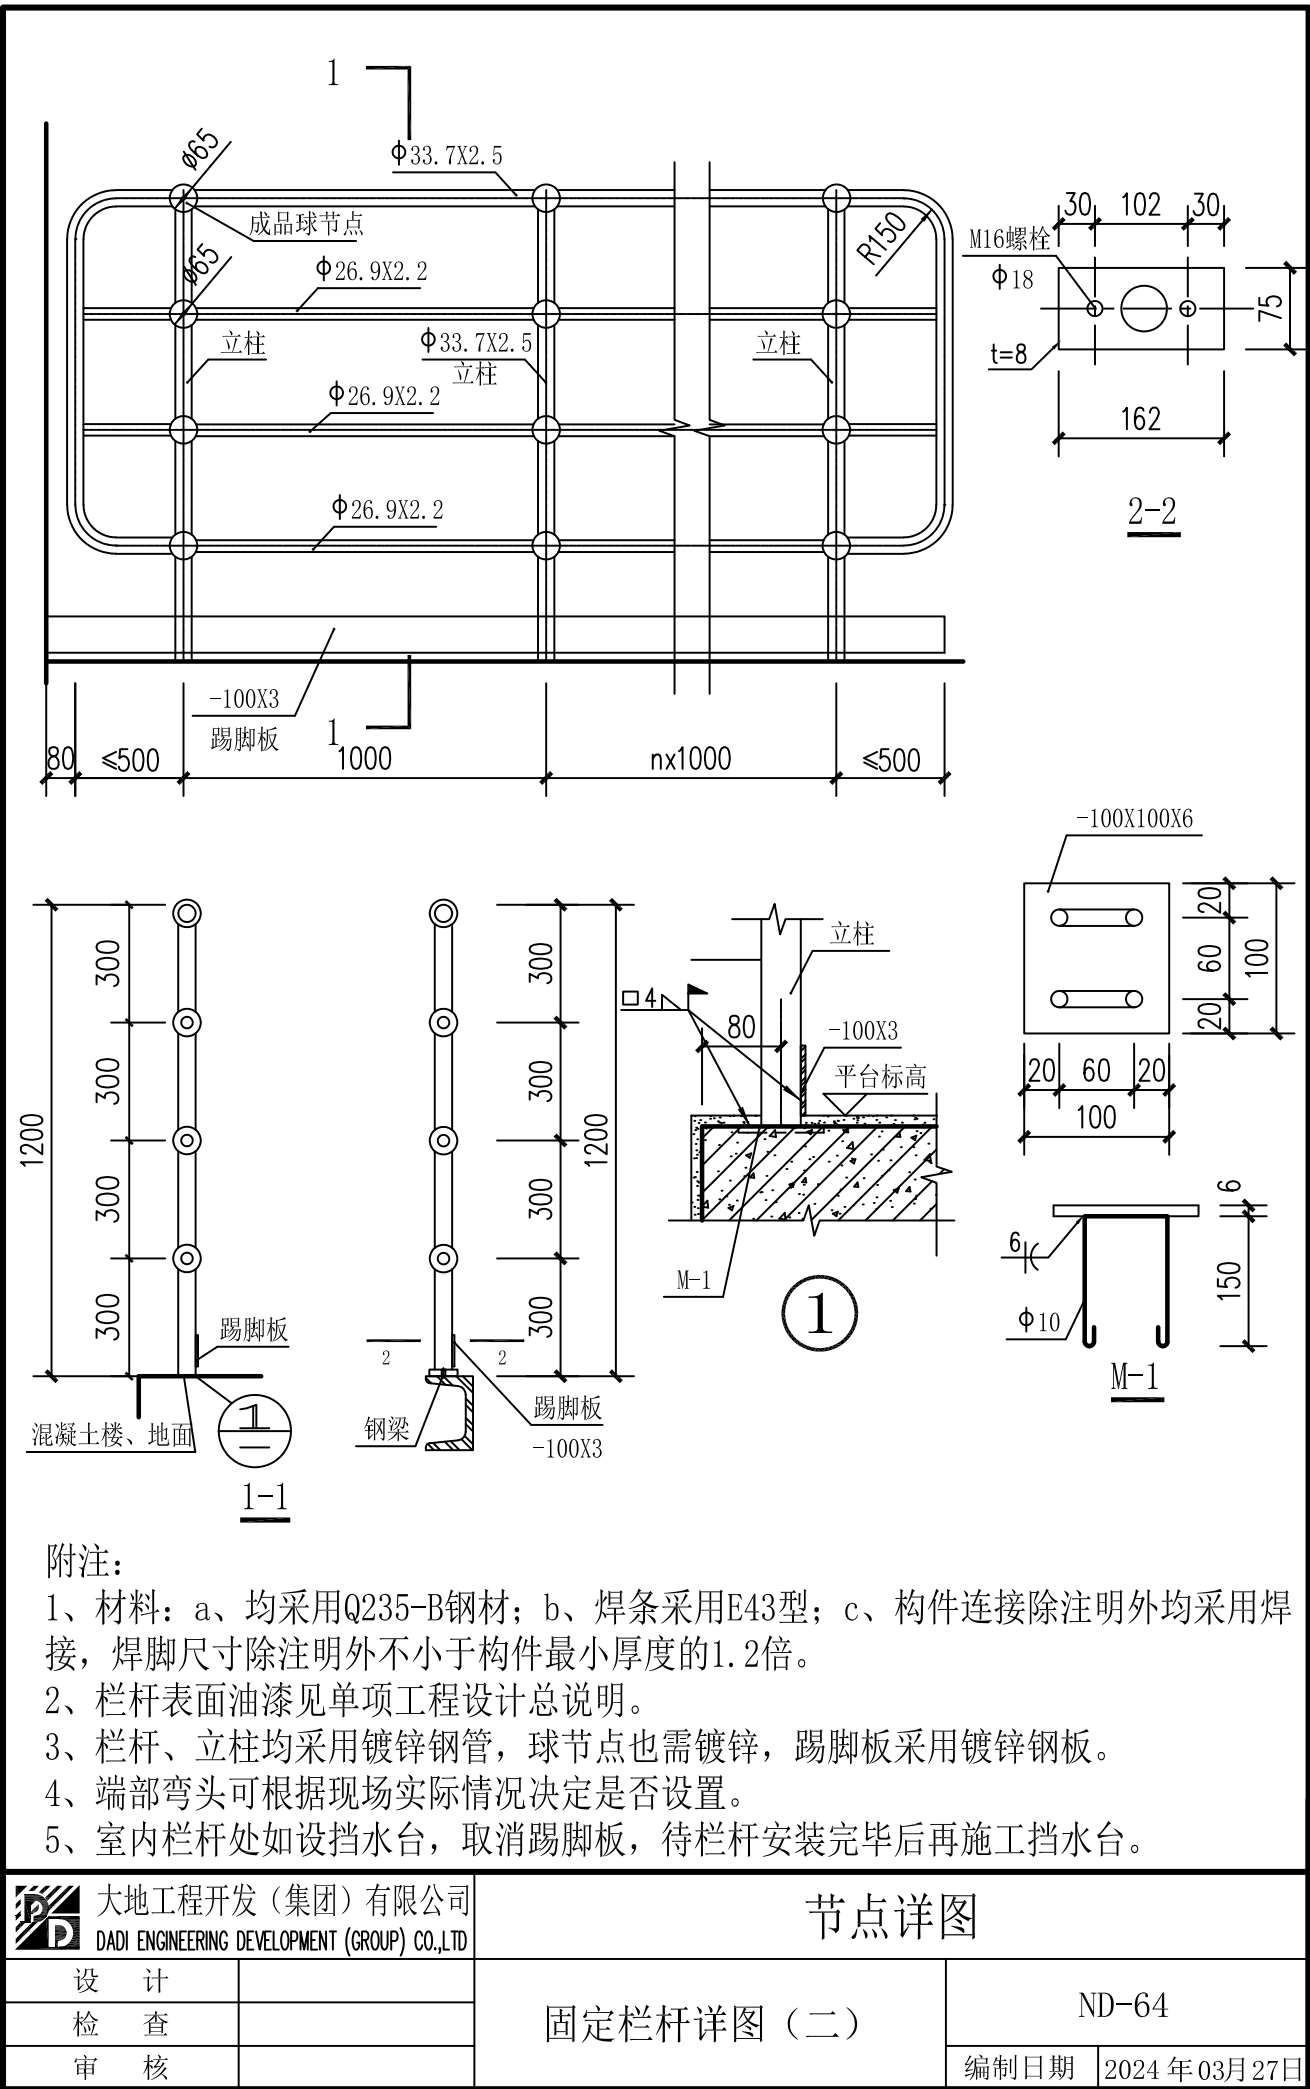

						 大地工程开发(集团)有限公司 DADI ENGINEERING DEVELOPMENT (GROUP) CO.,LTD		东露天选煤厂提高回收率改造工程			
						设计 项目负责 人		破碎站至4号转载站栈桥		S2097.11-GA1-建404	
						检查 院总工程师					
						审核 院 长					
						重量(kg)		比例		编制日期	
						1:100		2024年05月15日		工程做法节点详图	
版号		更改内容		设计	检查	审核	日期			图幅 版 号	
										A1 合同类型 A	
										DO	