




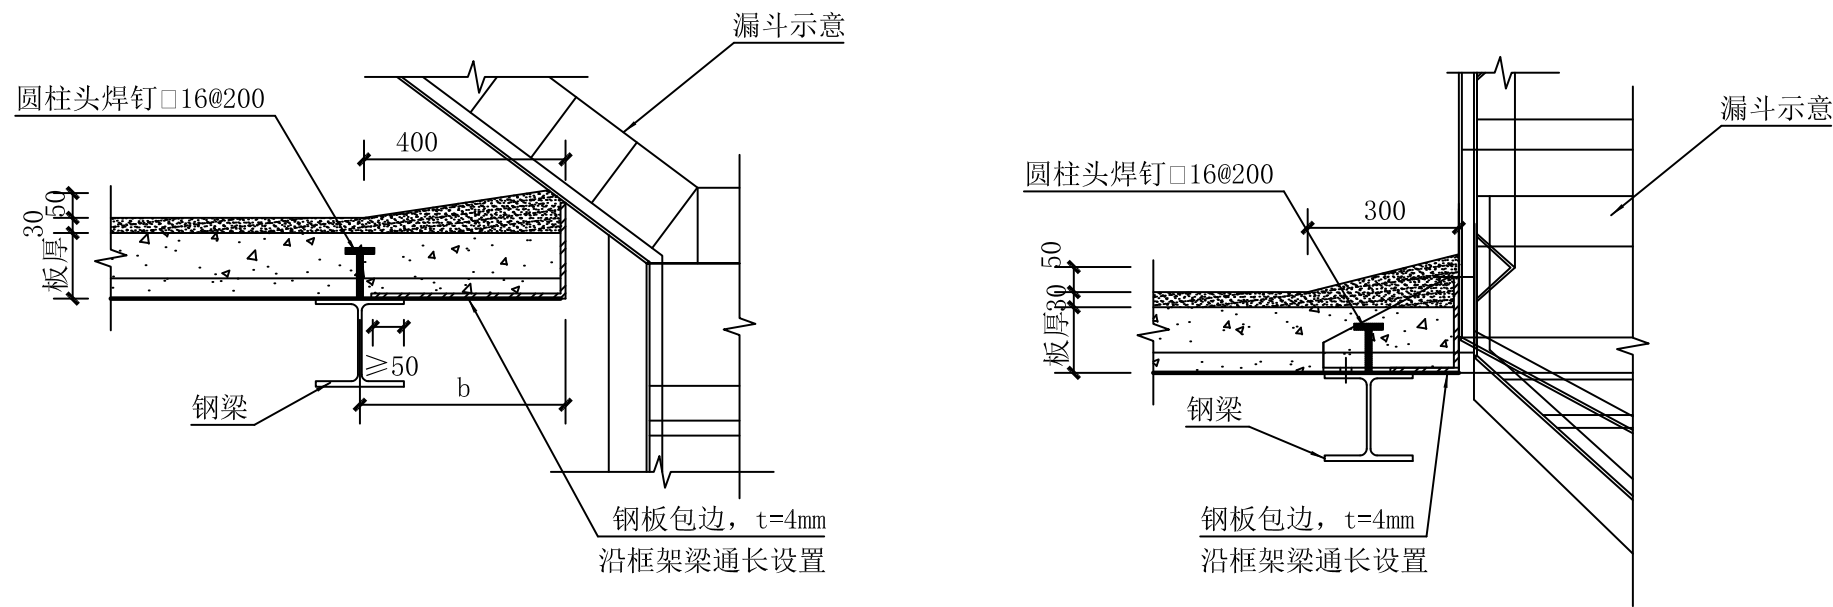


12 楼板端部与漏斗处楼板细部做法示意图

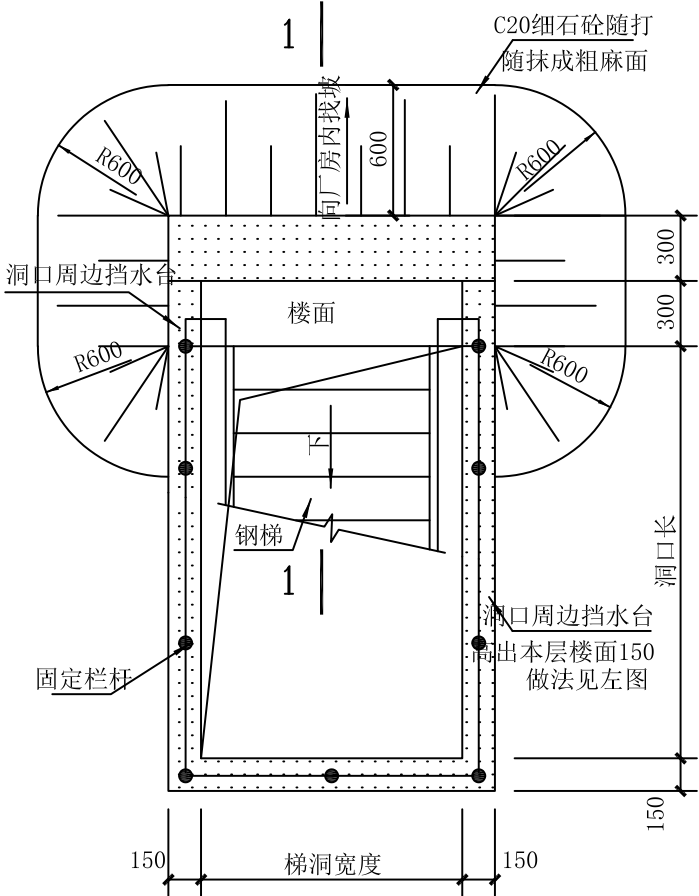


楼面钢梯洞口挡水台做法

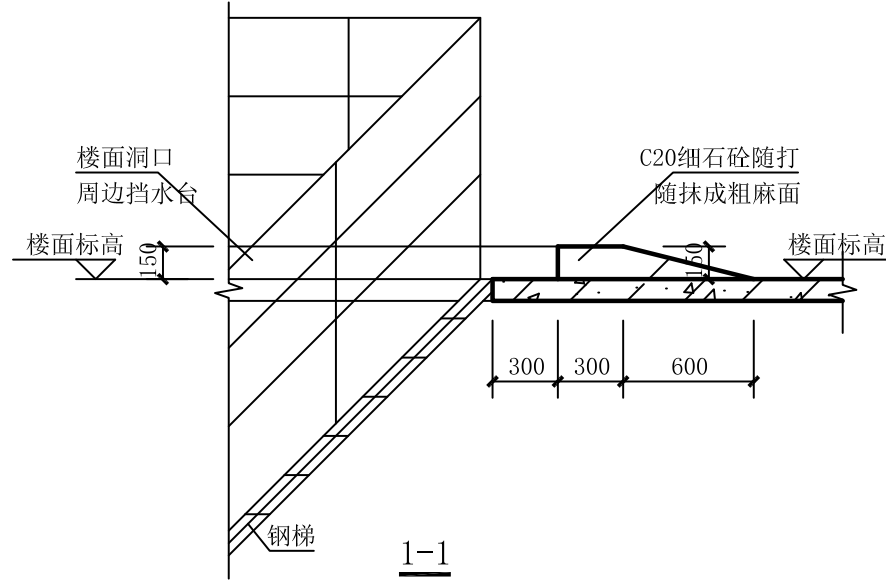


13 钢梯、平台处楼板细部做法示意图

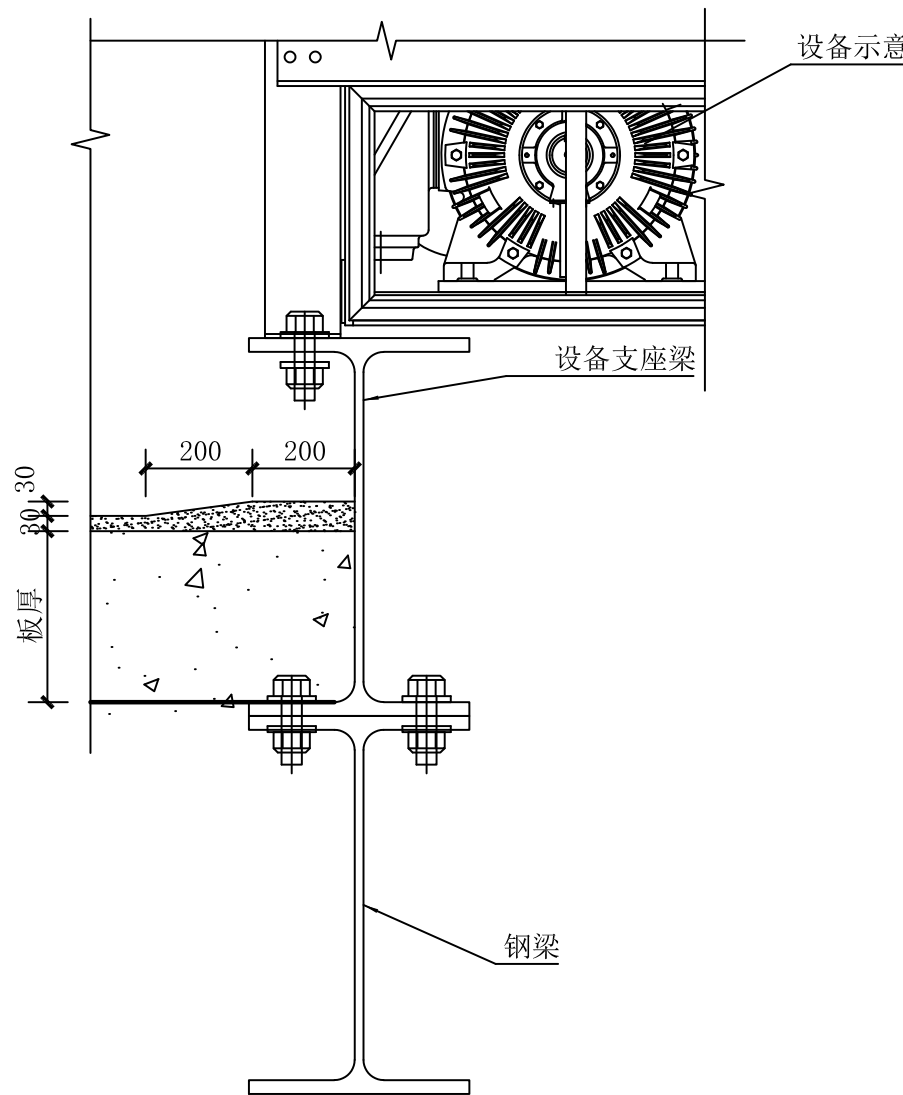


离心机、破碎机支座处楼板细部做法示意图

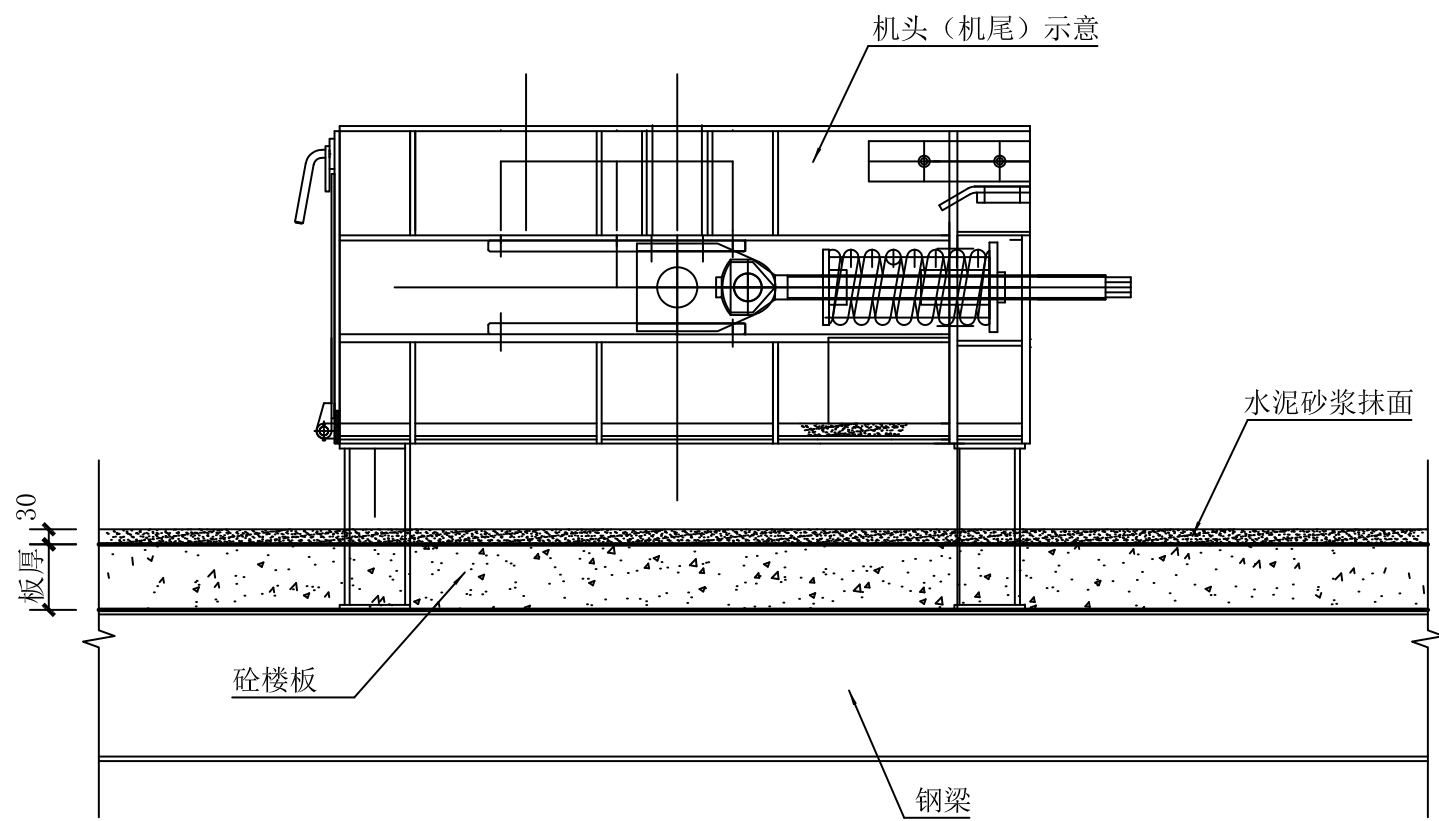


14 刮板、皮带机头机尾（支腿式）处楼板细部做法示意图

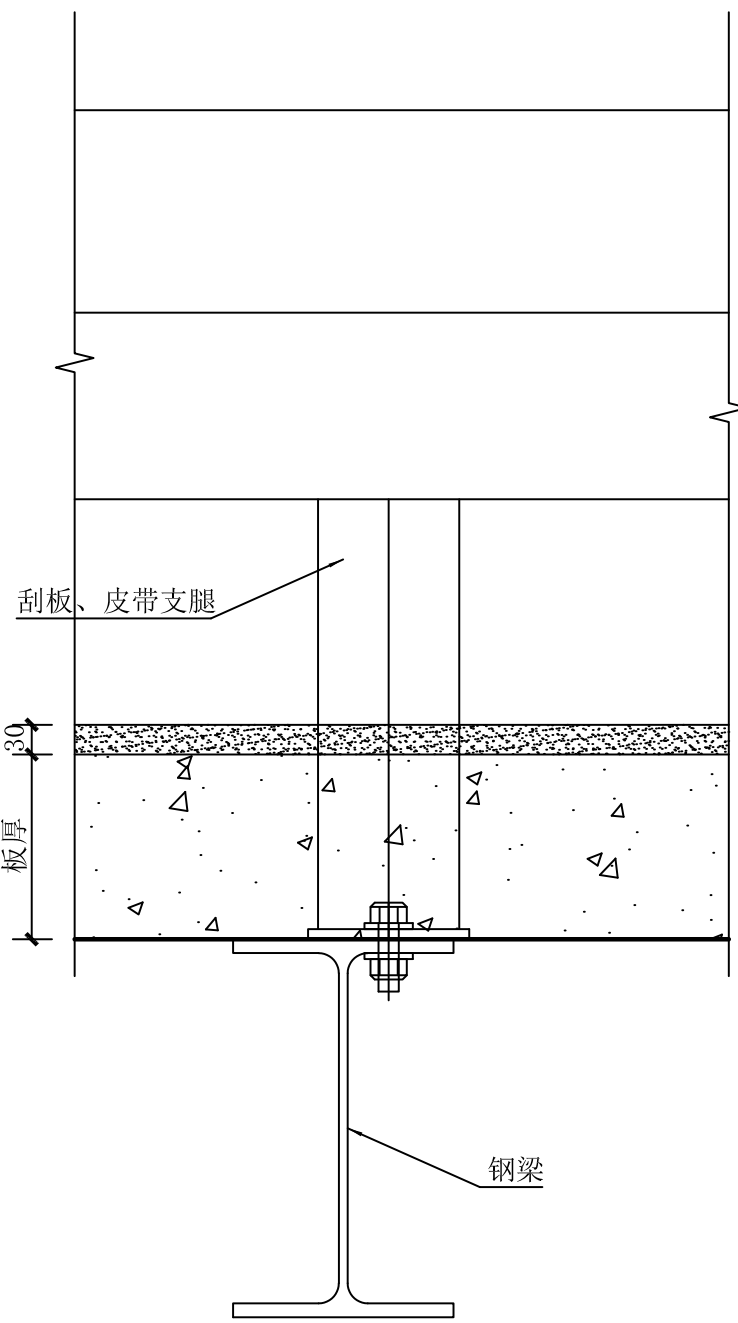


15 刮板、皮带支腿处楼板细部做法示意图

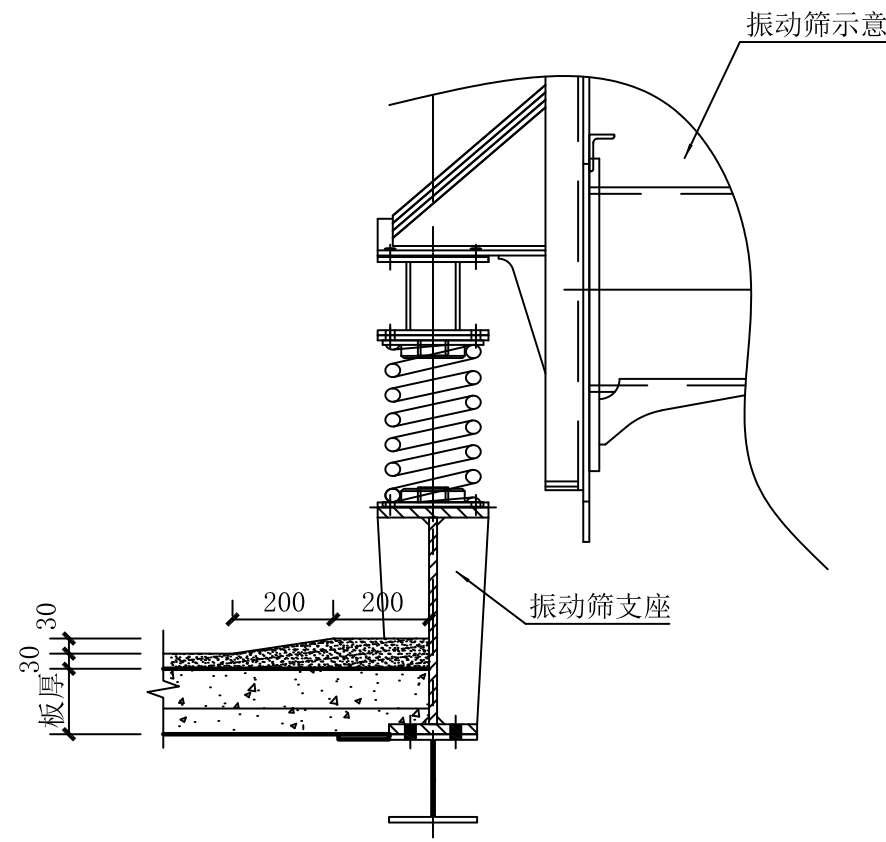


17 振动筛支座处楼板细部做法示意图

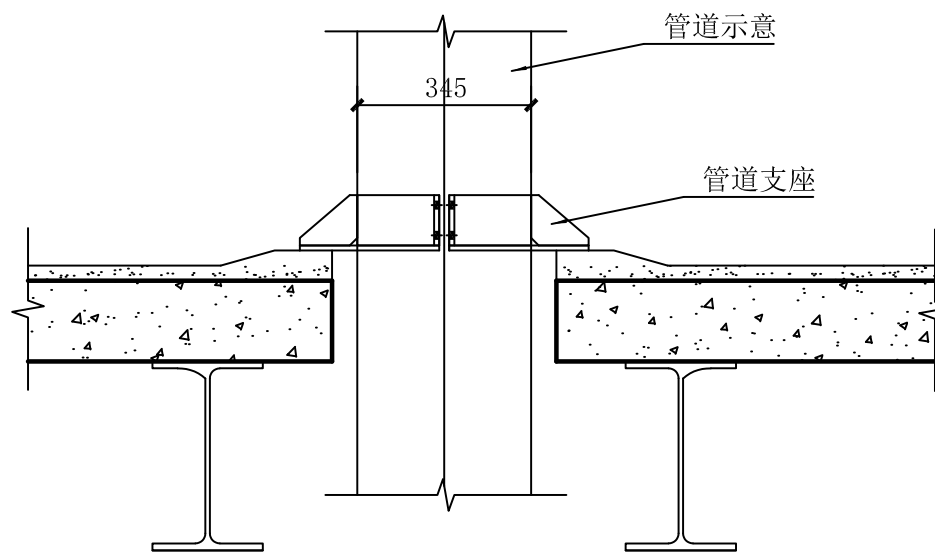

18 管道处楼板细部做法示意图

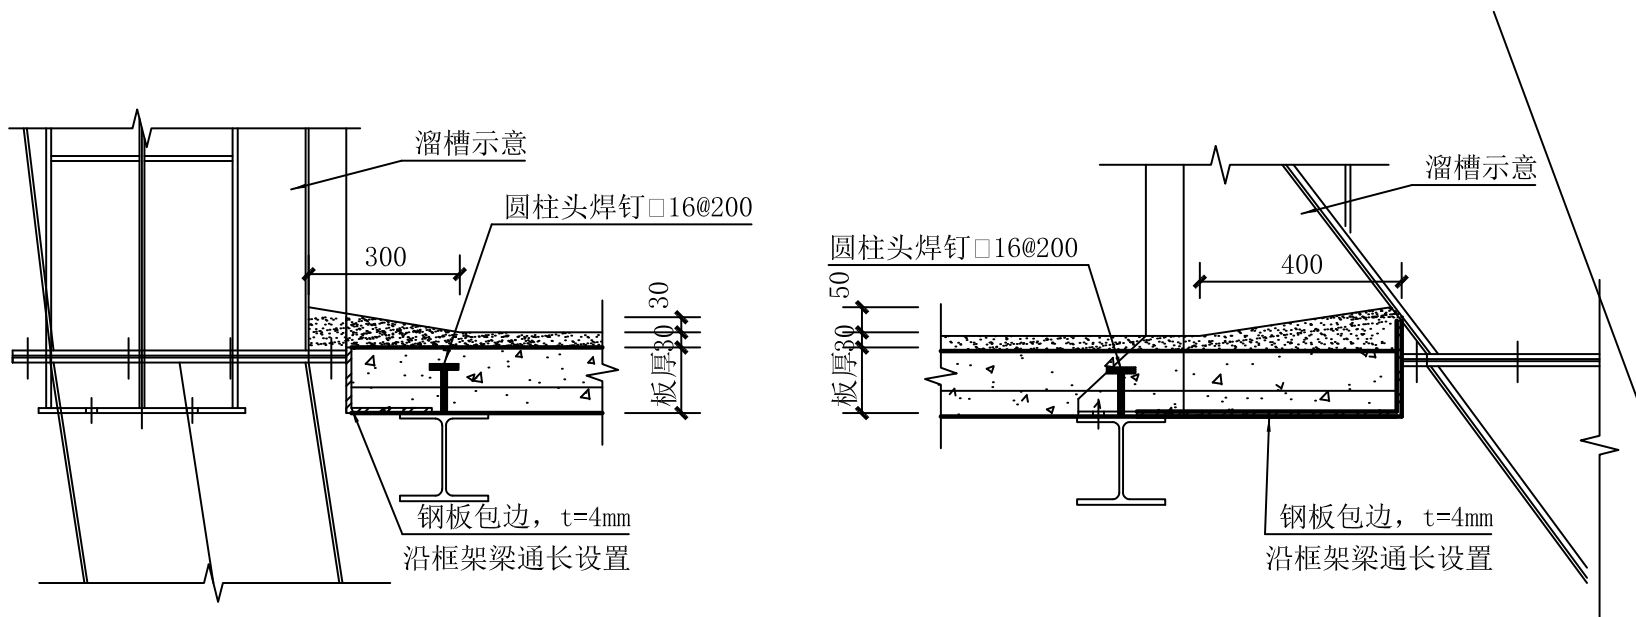

16 楼板端部与溜槽处楼板细部做法示意图

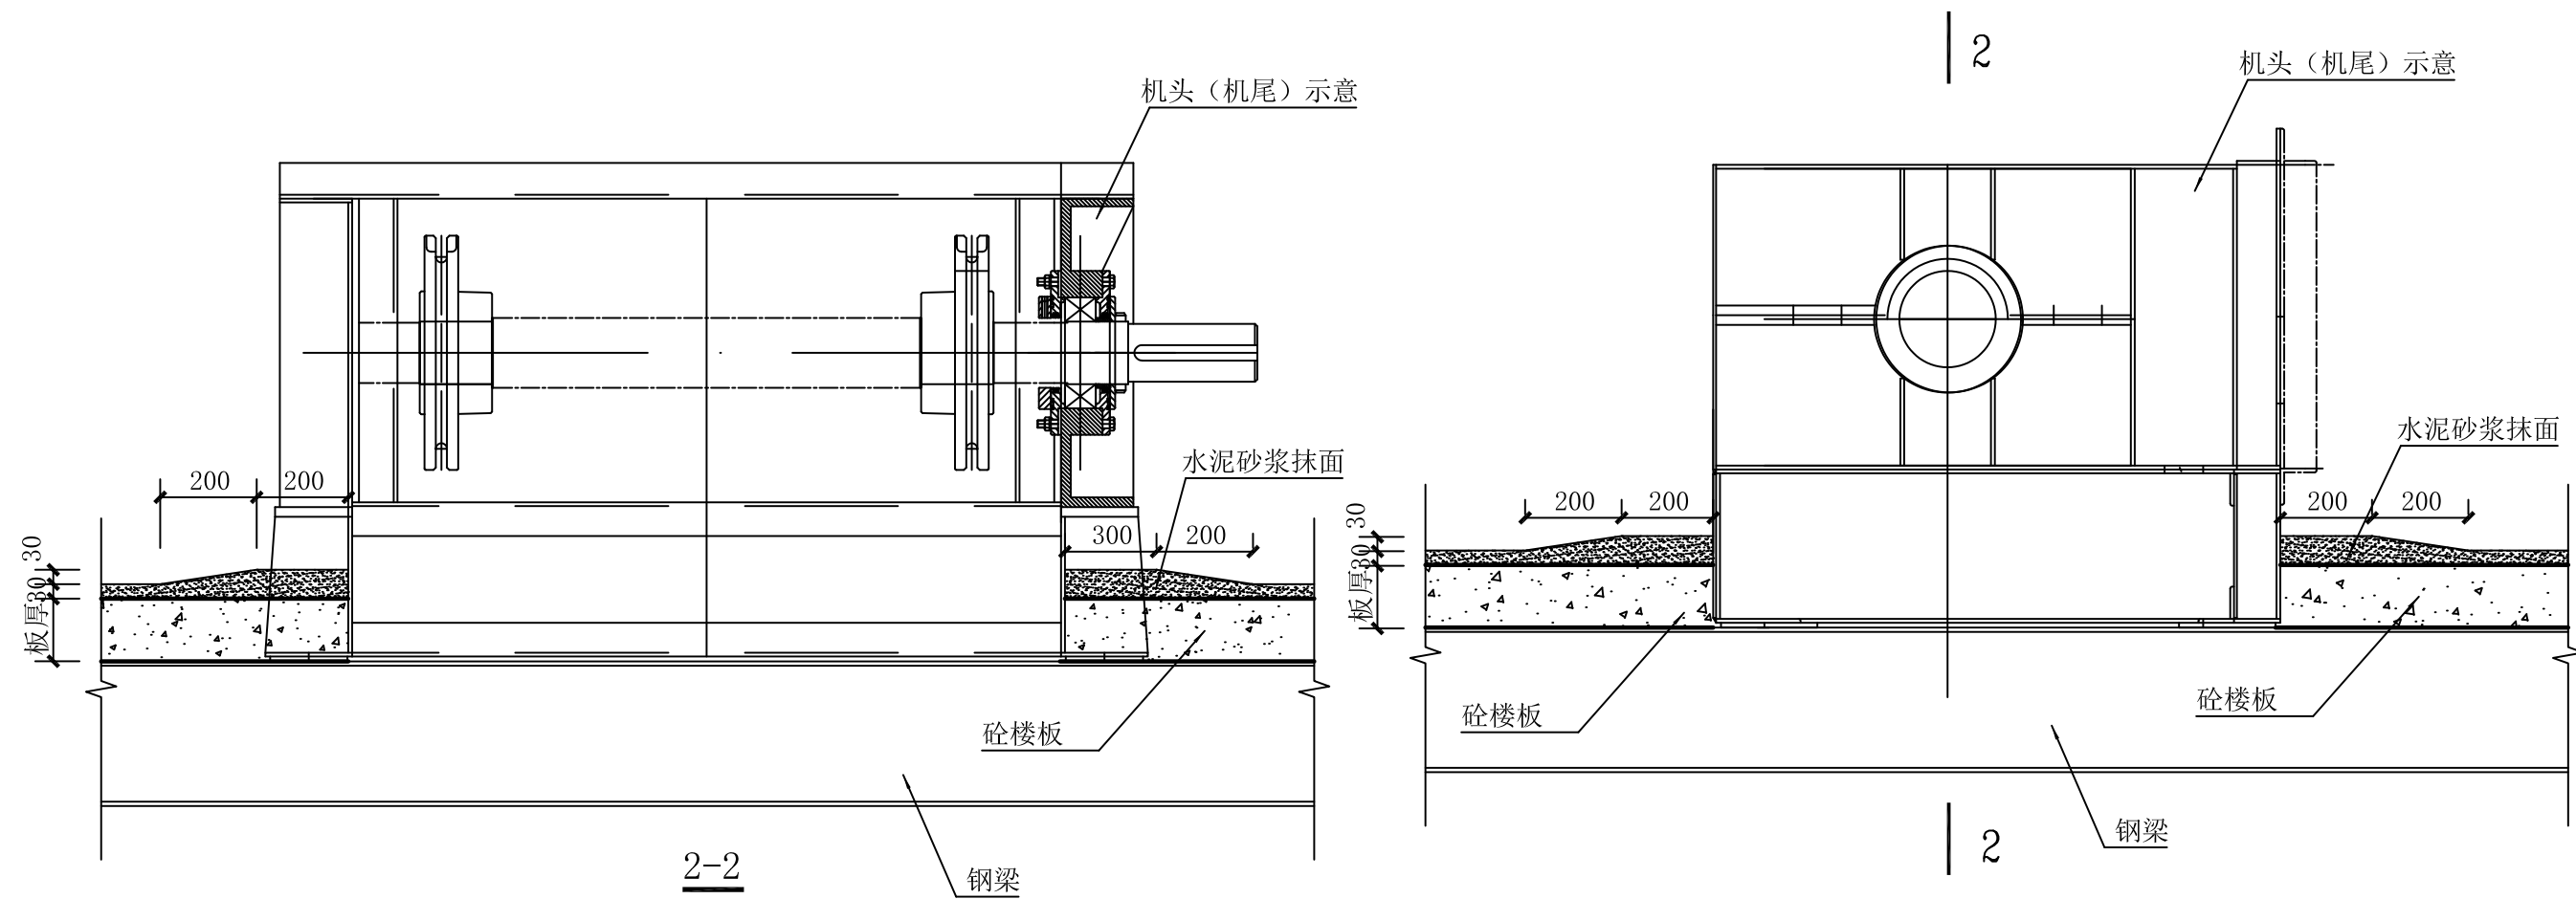

19 刮板、皮带机头机尾（支座式）处楼板细部做法示意图